



ЕЛЕНА ГУБАНОВА
ДИЗАЙНЕР ИНТЕРЬЕРА

Дизайн-проект интерьера квартиры,
расположенной по адресу:
Иркутский район, пос. Маркова, квартал Стрижи, д., кв.
072017/10-Д


Дизайнер: Губанова Е.Б.
89148802712

Иркутск 2018

Ведомость рабочих чертежей

| Лист | Наименование | Примечание |
|------|--|------------|
| | Титульный лист | |
| 01 | Ведомость рабочих чертежей | |
| 02 | Обмерный план | |
| 03 | План расстановки мебели и сантехнического оборудования. | |
| 04 | План демонтажно-монтажный | |
| 05 | План напольных покрытий | |
| 06 | План потолков | |
| 07 | План размещения осветительного оборудования с привязкой к выключателям | |
| 08 | План силовых и слаботочных розеток | |
| 09 | План размещения теплых полов | |
| 10 | План разверток стен | |
| 11 | Развертка стены гостиной 1-01 | |
| 12 | Развертка стены гостиной 1-02 | |
| 13 | Развертки стен гостиной 1-03 - 1-05 | |
| 14 | Развертки стен гостиной 1-06 - 1-09 | |
| 15 | Развертка стены гостиной 1-10 | |
| 16 | Развертка стен санузла 2-01 - 2-02 | |
| 17 | Развертка стен санузла 2-03 - 2-04 | |
| 18 | Развертка стен спальни 3-01 - 3-02 | |
| 19 | Развертка стен спальни 3-03 - 3-04 | |
| 20 | Развертка стен детской 4-01 - 4-02 | |
| 21 | Развертка стен детской 4-03 - 4-04 | |
| 22 | Развертка стен детской (рабочая зона) 5-01 - 5-03 | |
| 23 | Развертка стен детской (рабочая зона) 5-04 - 5-07 | |
| 24 | Чертеж стеллажа | |
| 25 | Чертеж декоративной панели в гостиной | |
| 26 | Схема фрезеровки настенного декора в детской комнате. | |
| 27 | Визуализация гостиной. Виды 1,2. | |
| 28 | Визуализация гостиной. Виды 3,4. | |
| 29 | Визуализация прихожей. Виды 1,2. | |
| 30 | Визуализация санузла. Виды 1,2. | |
| 31 | Визуализация детской комнаты. Виды 1,2. | |
| 32 | Визуализация детской (вид 3) и спальни (вид 1). | |

| | | | | | | | | | |
|------|-------|------|-------|-------|------|--|--------|------|--------|
| | | | | | | 072017/10-Д | | | |
| | | | | | | Дизайн-проект интерьера квартиры | | | |
| Изм. | Колуч | Лист | №Док. | Подп. | Дата | | Стадия | Лист | Листов |
| | | | | | | | Р | 01 | 32 |
| | | | | | | Ведомость рабочих чертежей | | | |
| | | | | | |  ЕЛЕНА ГУБАНОВА ДИЗАЙНЕР ИНТЕРЬЕРА | | | |

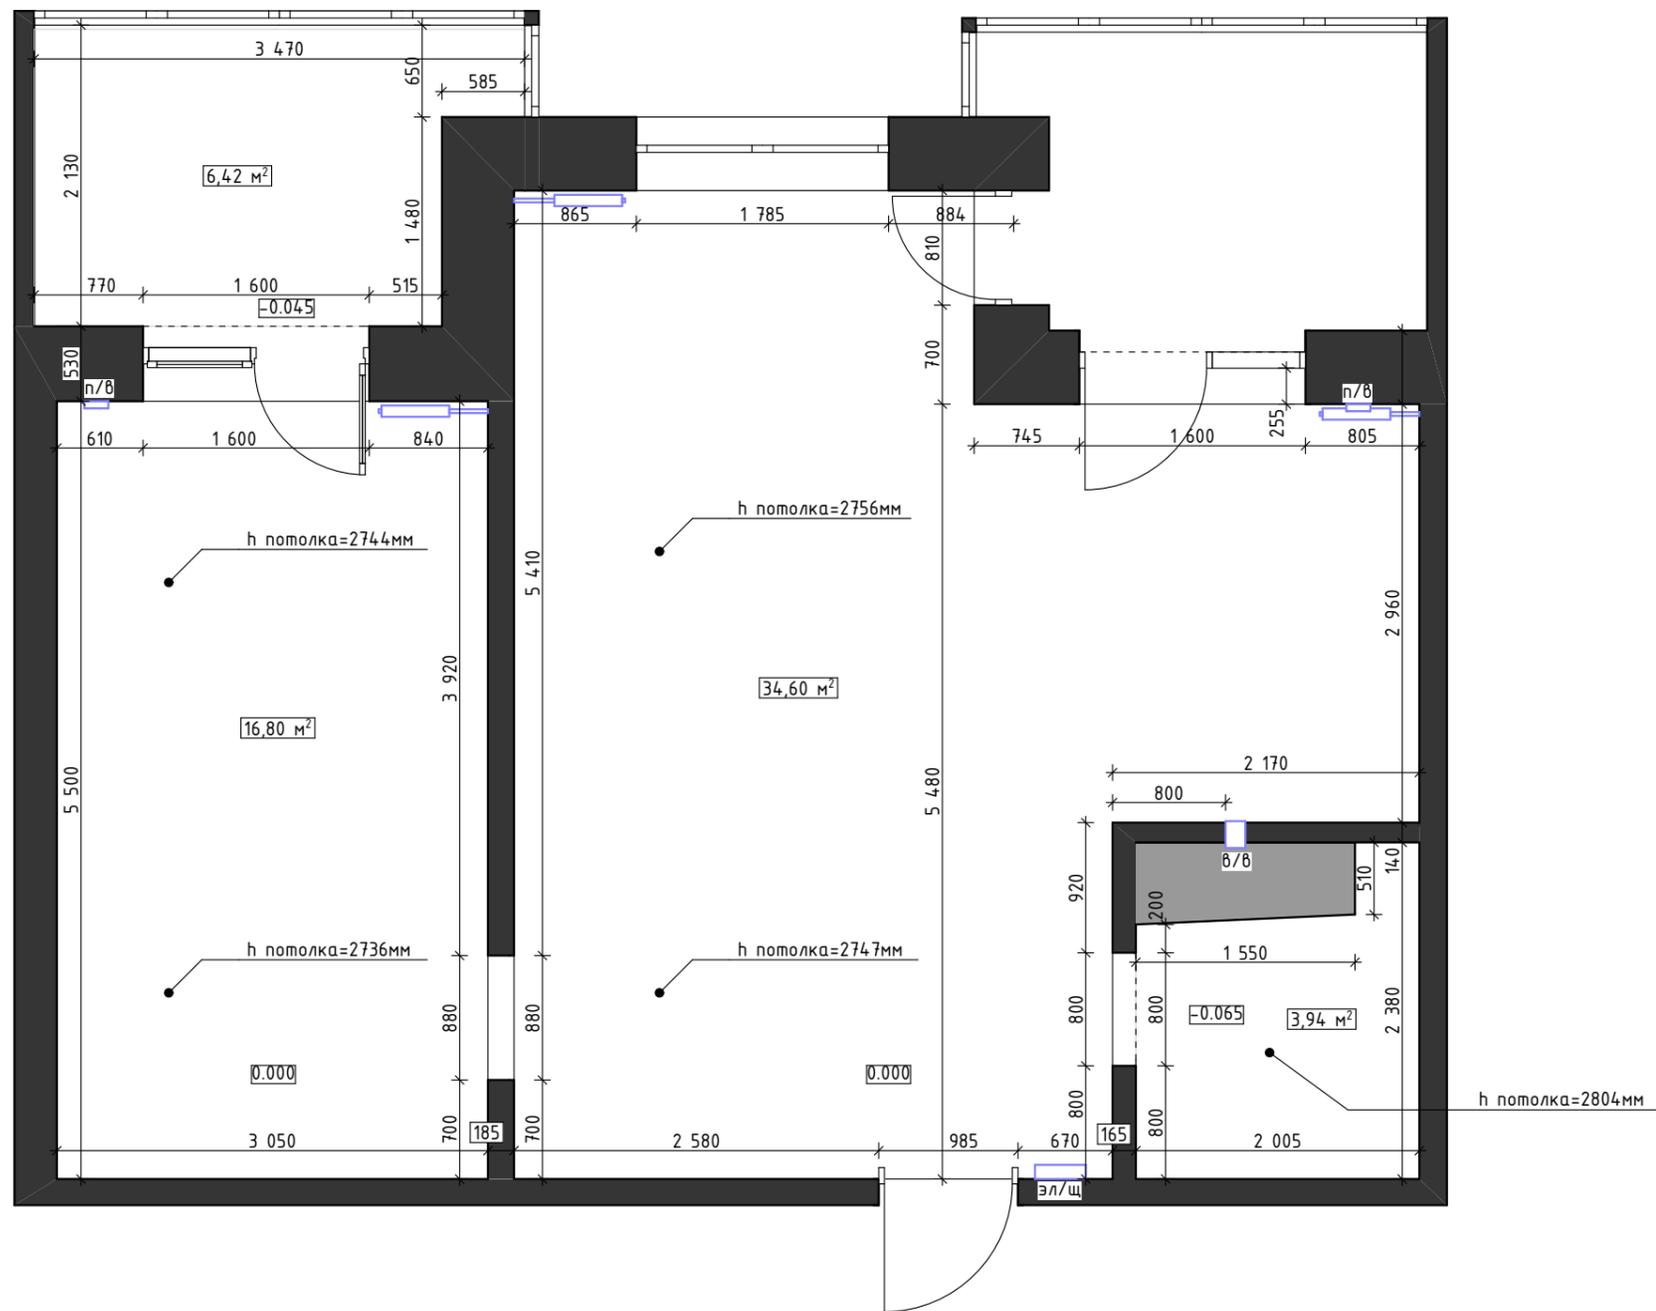


Примечание:

1. Все размеры указаны в миллиметрах
2. Перед началом работ все разметки и отметки проверить по месту
3. Несоответствие размеров и отметок согласовать с дизайнером-автором проекта

| | | | | | | | | |
|----------|---------------|------|-------|-------|------|--|------|--------|
| | | | | | | 072017/10-Д | | |
| | | | | | | Дизайн-проект интерьера квартиры | | |
| Изм. | Колуч | Лист | №Док. | Подп. | Дата | Стадия | Лист | Листов |
| Дизайнер | Губанова Е.Б. | | | | | Р | 02 | 32 |
| | | | | | | Обмерный план | | |
| | | | | | |  ЕЛЕНА ГУБАНОВА ДИЗАЙНЕР-ИНТЕРЬЕРА | | |

См. совместно со спецификацией мебели

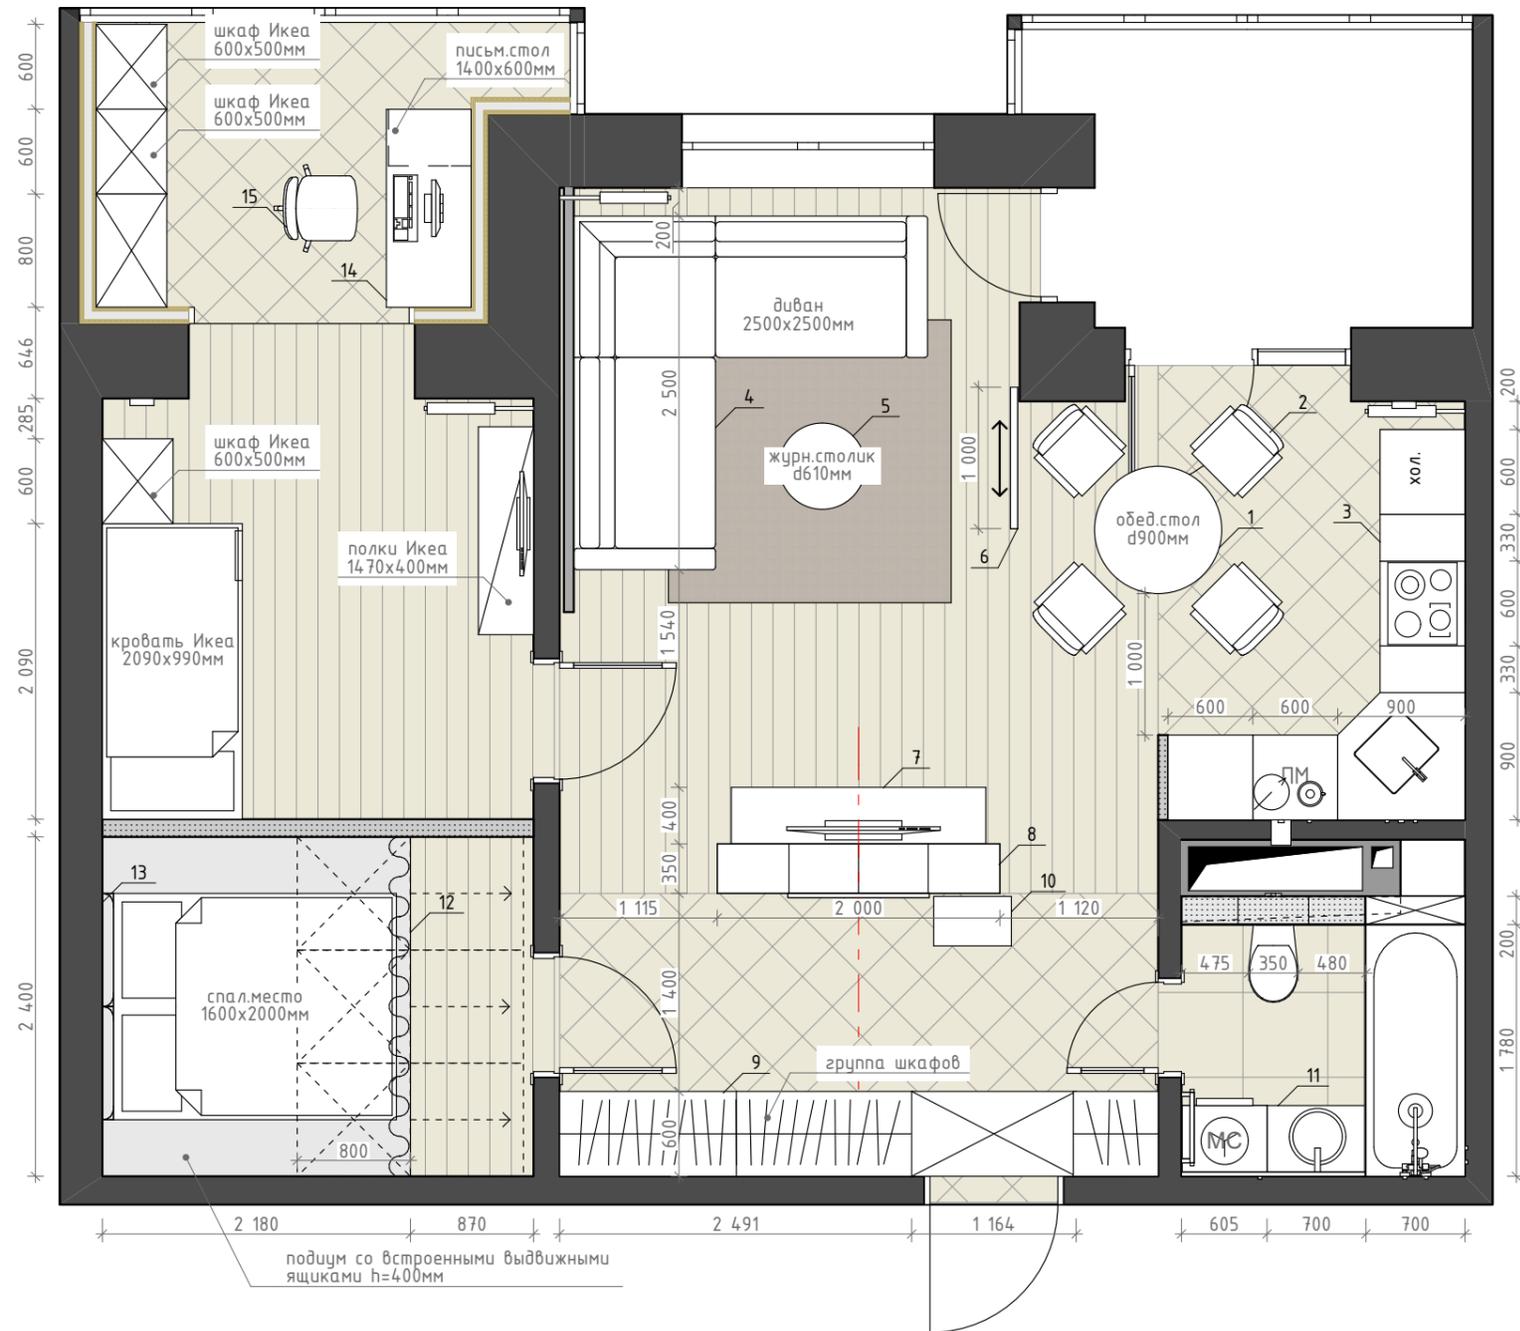


Примечание:

1. Все размеры указаны в миллиметрах
2. Перед началом работ все разметки и отметки проверить по месту
3. Несоответствие размеров и отметок согласовать с дизайнером-автором проекта

| | | | | | | | | |
|----------|-------|---------------|-------|-------|------|--|------|--------|
| | | | | | | 072017/10-Д | | |
| | | | | | | Дизайн-проект интерьера квартиры | | |
| Изм. | Колуч | Лист | №Док. | Подп. | Дата | Стадия | Лист | Листов |
| Дизайнер | | Губанова Е.Б. | | | | | | |
| | | | | | | План расстановки мебели и сантехнического оборудования. | | |
| | | | | | |  ЕЛЕНА ГУБАНОВА ДИЗАЙНЕР-ИНТЕРЬЕРА | | |

! Перед началом демонтажных работ, Заказчику необходимо получить разрешение на перепланировку и согласованный в надлежащем порядке проект перепланировки.

Общая схема утепления стен и потолочного перекрытия лоджии:

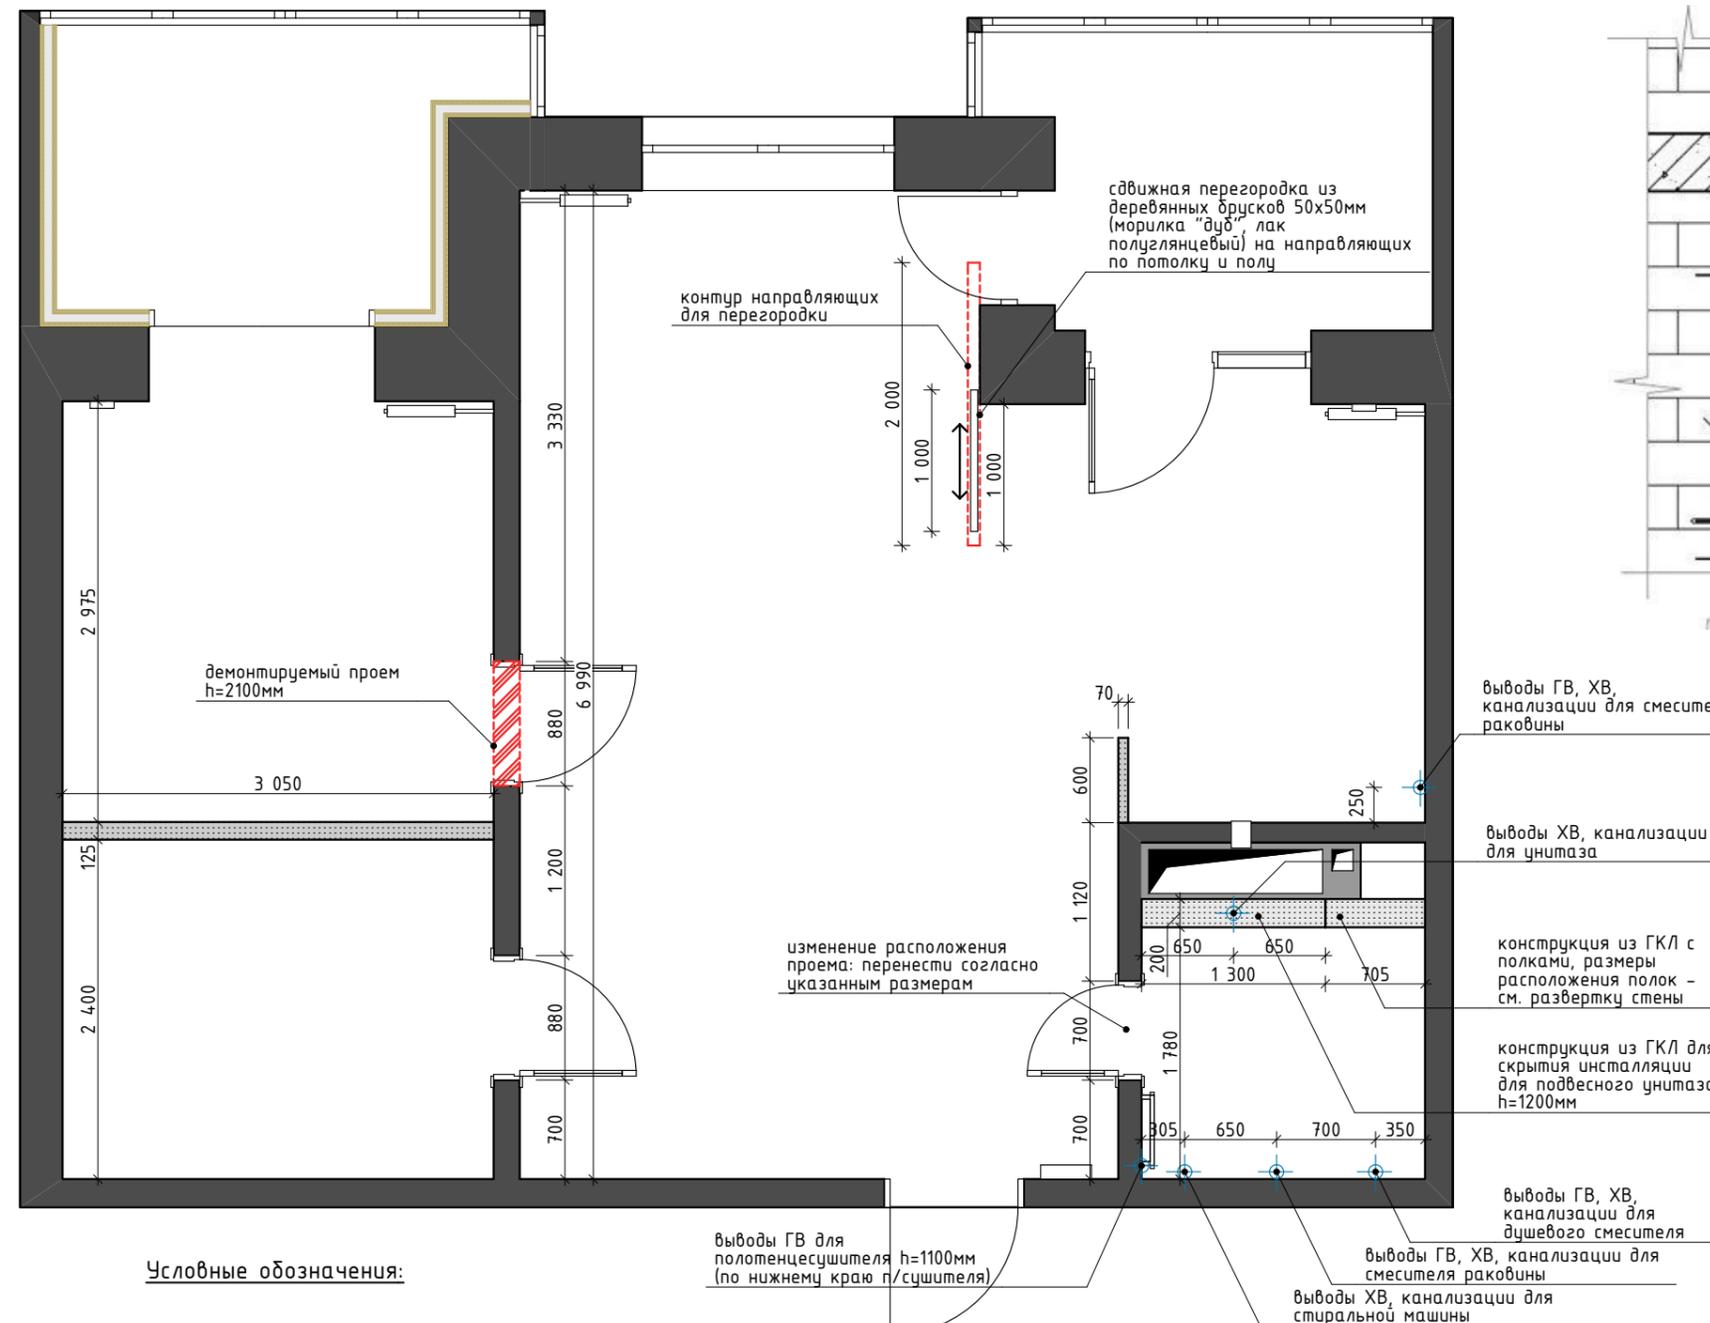

- УСЛОВНЫЕ ОБОЗНАЧЕНИЯ:**
- 1 - Ж/б перекрытие;
 - 2 - Теплоизоляция ПЕНОПЛЭКС®;
 - 3 - Пароизоляция (фольгированный полиэтилен);
 - 4 - Листовая обшивка (влагостойкий гипсокартон);
 - 5 - Механический крепеж теплоизоляции;
 - 6 - Самрез;
 - 7 - Стена.

Общая схема утепления пола лоджии:



Условные обозначения:

- существующие стены и перегородки
- вновь возводимые перегородки из ГКЛ 120мм и конструкции (стены) для скрытия инженерных коммуникаций из ГКЛ 200мм
- демонтируемая часть стены


Примечание:

1. В ванных комнатах перегородки и конструкции для скрытия инженерных коммуникаций выполнять из влагостойкого ГКЛ.
2. Размеры высот проемов и перегородок даны от уровня чистого пола.

Примечание:

1. Все размеры указаны в миллиметрах.
2. Перед началом работ все разметки и отметки проверить по месту.
3. Несоответствие размеров и отметок согласовать с дизайнером-автором проекта.
4. Все размеры даны от существующих стен без учета выравнивания.

| | | | | | | | | | |
|----------|-------|---------------|-------|-------|------|--------------------------------------|--------|------|--------|
| | | | | | | 072017/10-Д | | | |
| | | | | | | Дизайн-проект интерьера квартиры | | | |
| Изм. | Колуч | Лист | №Док. | Подп. | Дата | | Стадия | Лист | Листов |
| Дизайнер | | Губанова Е.Б. | | | | | Р | 04 | 32 |
| | | | | | | План демонтно-монтажный | | | |
| | | | | | | ЕЛЕНА ГУБАНОВА ДИЗАЙНЕР ИНТЕРЬЕРА | | | |

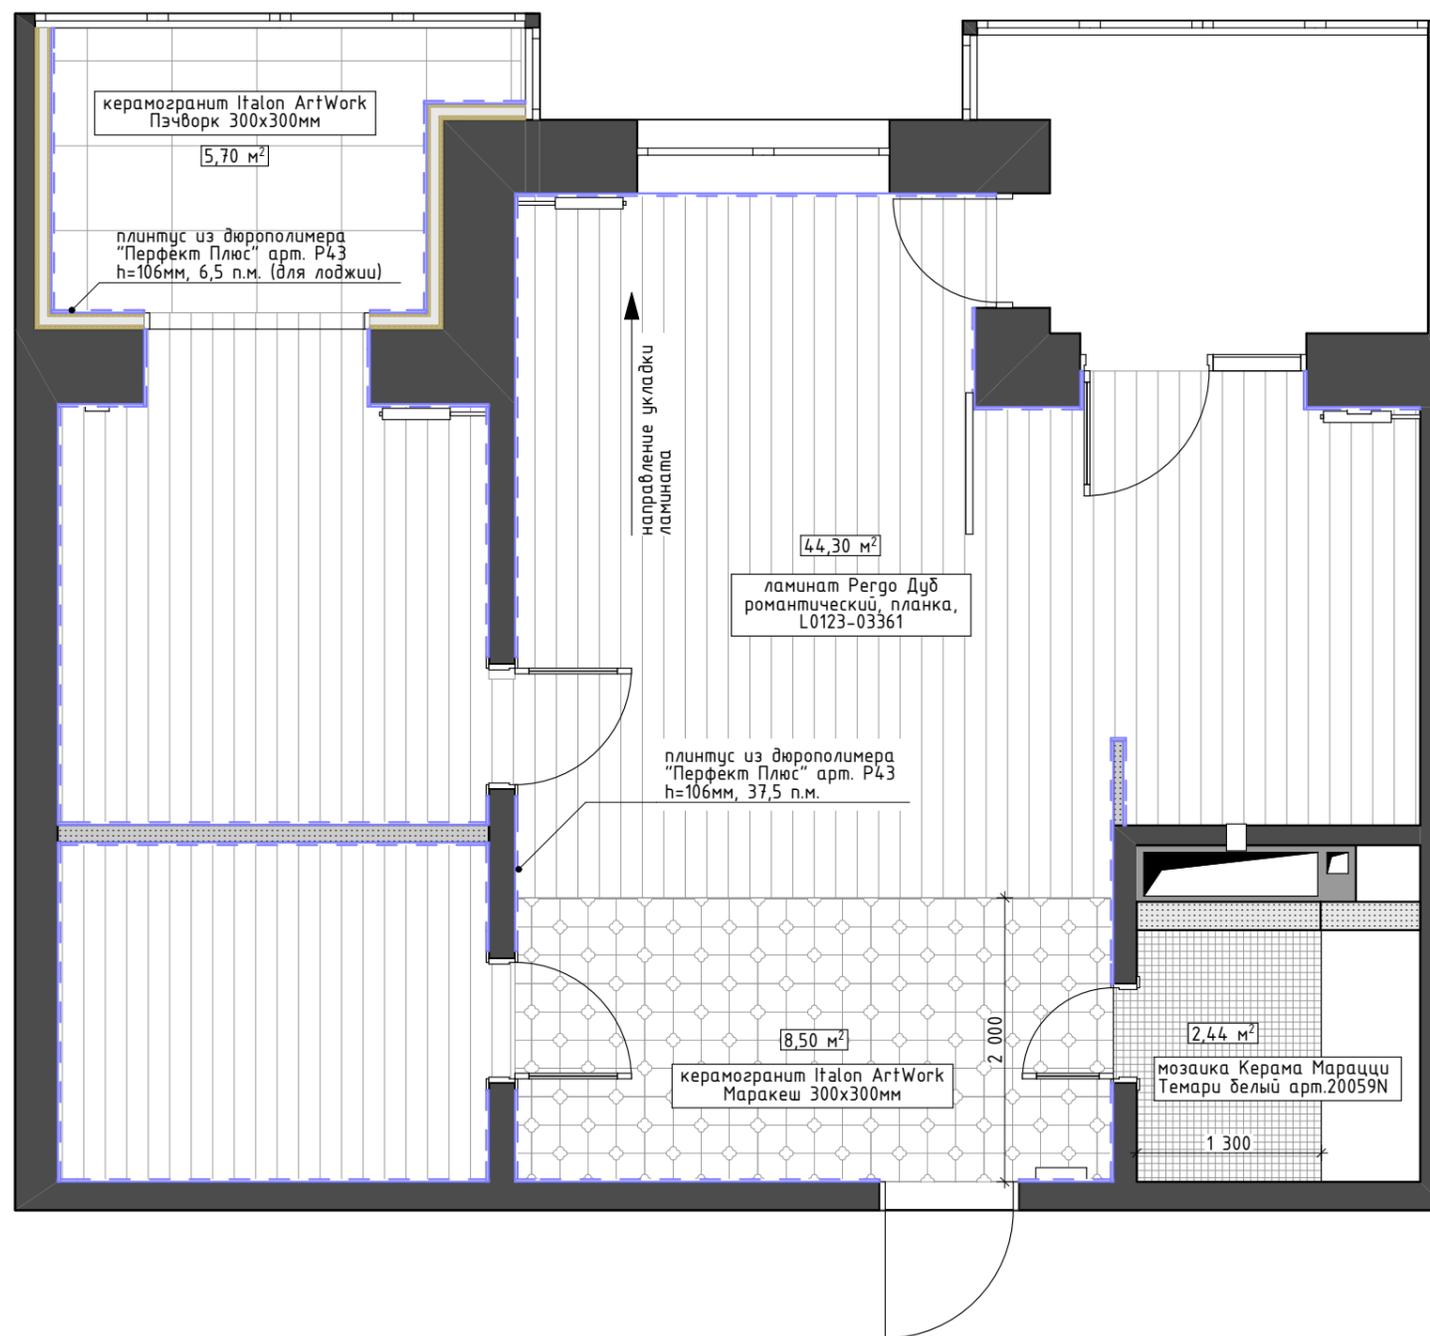

Примечание:

1. Все размеры указаны в миллиметрах.
2. Перед началом работ все разметки и отметки проверить по месту.
3. Несоответствие размеров и отметок согласовать с дизайнером-автором проекта.
4. Стыки напольных покрытий выполняются по уровню середины дверного полотна.
5. При устройстве стяжек учитывать разную толщину напольных покрытий.
6. Пол в санузлах: предусмотреть или порог или залить стяжку с уклоном 2% от входной двери или сделать уровень пола ниже, чем в остальной квартире.
7. Цвет затирки подбирать под цвет плитки.
8. В качестве компенсатора использовать плоский Т-профиль.
9. Плитку пересчитать при заказе с менеджером салона.
10. Материалы подсчитаны без запаса.

| | | | | | | | | | |
|------|----------|------|---------------|-------|------|---|--------|------|--------|
| | | | | | | 072017/10-Д | | | |
| | | | | | | Дизайн-проект интерьера квартиры | | | |
| Изм. | Колуч | Лист | №Док. | Подп. | Дата | | Стадия | Лист | Листов |
| | Дизайнер | | Губанова Е.Б. | | | | Р | 05 | 32 |
| | | | | | | План напольных покрытий | | | |
| | | | | | |  ЕЛЕНА ГУБАНОВА ДИЗАЙНЕР ИНТЕРЬЕРА | | | |

Условные обозначения:




- ж/б перекрытие, штукатурка, покраска Saragol Porzellanweib



- подвесной потолок из ГКЛ на металлокаркасе, покраска Saragol Porzellanweib



- планка из ГКЛ h=100мм для скрывтия потолочного карниза для штор, покраска Saragol Porzellanweib

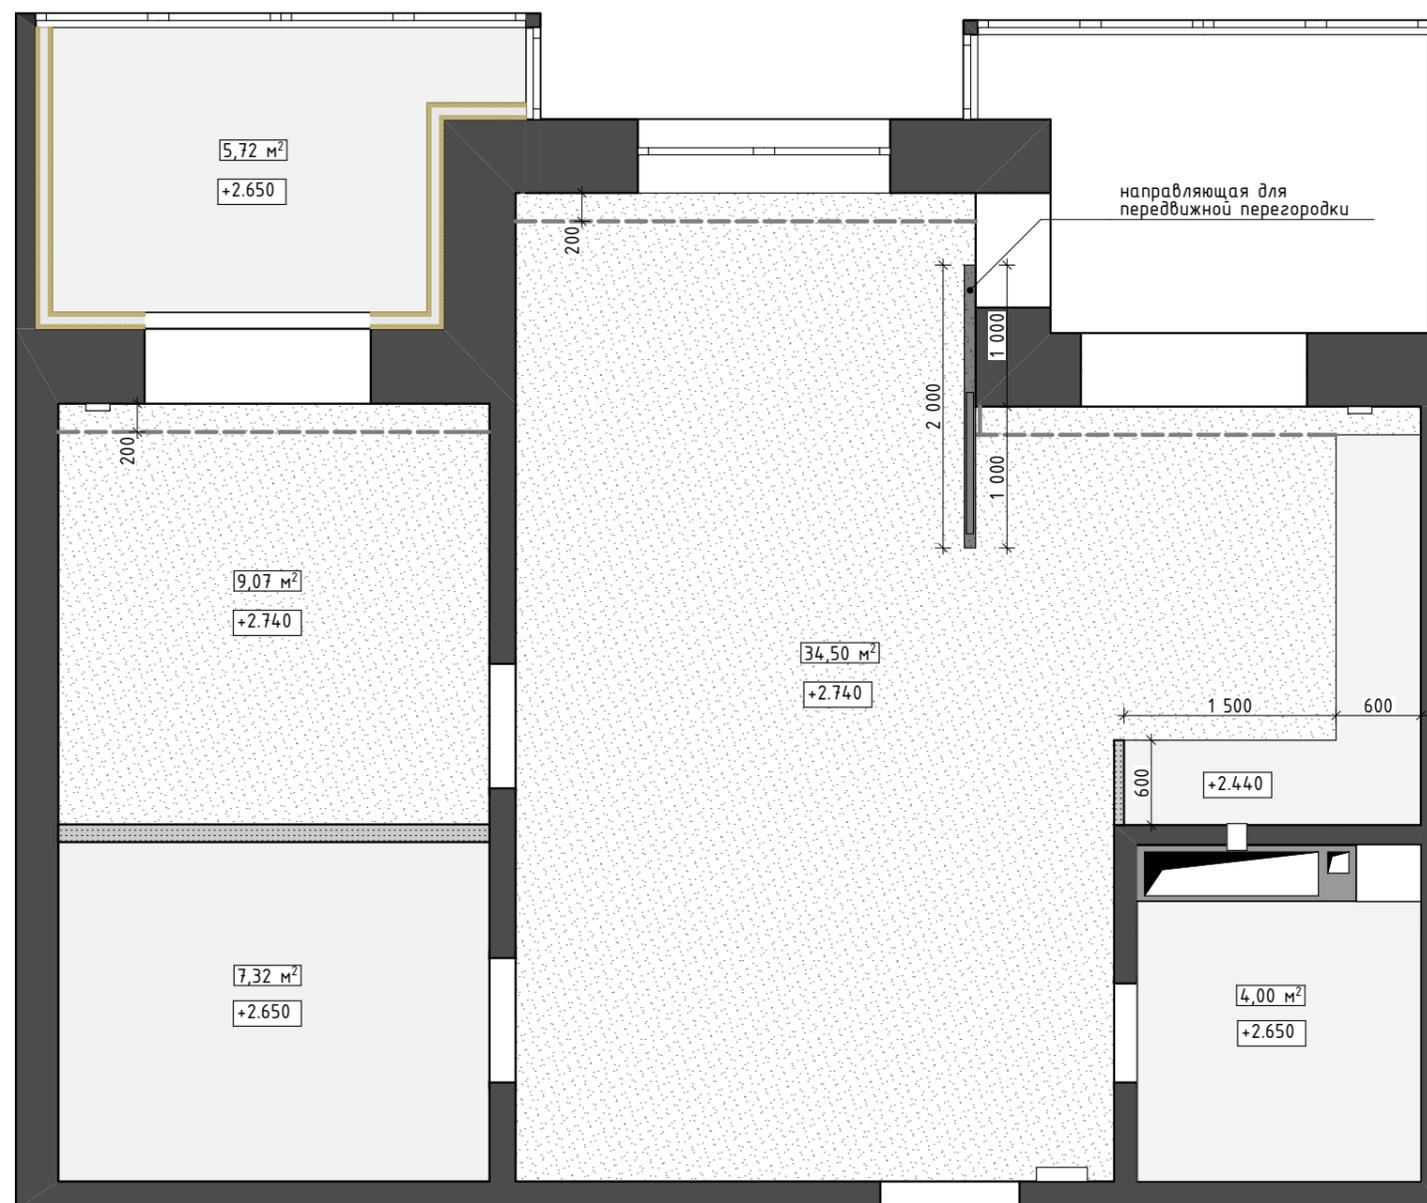


Примечание:

1. Все размеры указаны в миллиметрах.
2. Перед началом работ все разметки и отметки проверить по месту.
3. Несоответствие размеров и отметок согласовать с дизайнером-автором проекта.
4. Разметить места расположения потолочных светильников и согласовать с заказчиком.
5. Отметки потолков даны от уровня чистого пола.
6. Исключить попадание каркаса подвесных потолков в зону точечных светильников.

| | | | | | | | | |
|----------|-------|---------------|-------|-------|------|--|------|--------|
| | | | | | | 072017/10-Д | | |
| | | | | | | Дизайн-проект интерьера квартиры | | |
| Изм. | Колуч | Лист | №Док. | Подп. | Дата | Стадия | Лист | Листов |
| Дизайнер | | Губанова Е.Б. | | | | Р | 06 | 32 |
| | | | | | | План потолков | | |
| | | | | | |  ЕЛЕНА ГУБАНОВА ДИЗАЙНЕР-ИНТЕРЬЕРА | | |

Условные обозначения:

- ⊗ - встраиваемый точечный светильник
- ⊙ - накладной потолочный точечный светильник
- ⊖ - подвесной потолочный светильник
- ⊕ - люстра
- ⊖ - спот настенный
- - светодиодная лента
- ⚡ - выключатель одно-, двухклавишный
- ⚡ - переключатель одноклавишный проходной
- 1,2,3... - номер группы

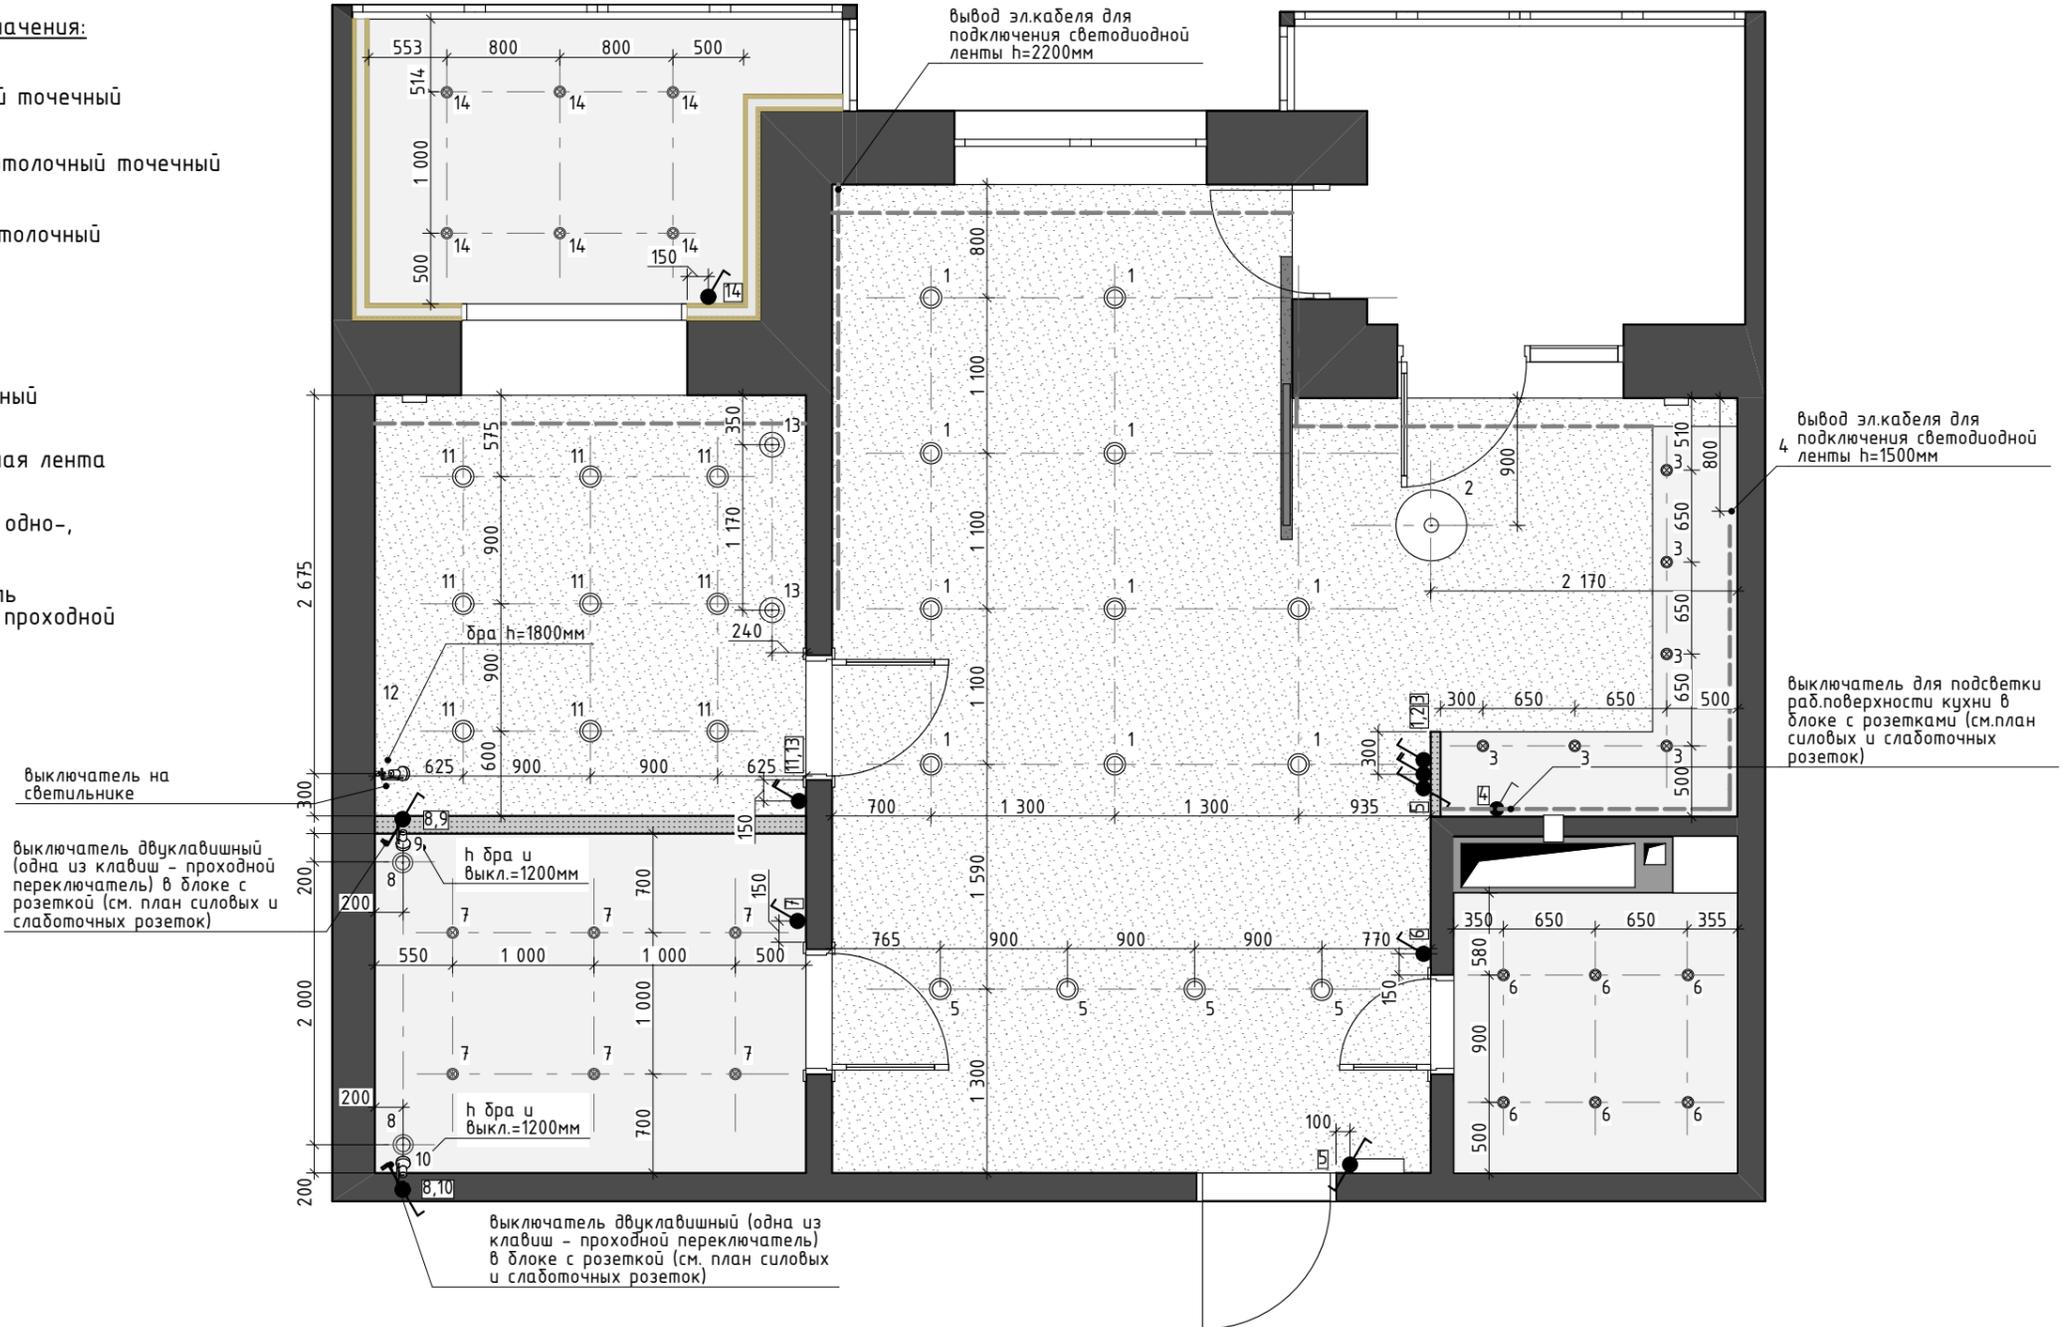

Примечание:


1. Все размеры указаны в миллиметрах.
2. Перед началом работ все разметки и отметки проверить по месту.
3. Несоответствие размеров и отметок согласовать с дизайнером-автором проекта.
4. Конфигурацию подсветки внутри витрины, кухонных шкафов определить после проекта мебели.
5. Все выключатели, если не указано другое, расположить на высоте 900мм от чистого пола.
6. Расположение выключателей уточнить по разверткам необходимых помещений.
7. Розетки и выключатели устанавливать длоками.
8. Размеры размещения выключателей и их высоты даны по центру выключателя или блока выключателей/розеток.

072017/10-Д

Дизайн-проект интерьера квартиры

| Изм. | Колуч | Лист | №Док. | Подп. | Дата | Стадия | Лист | Листов |
|--|-------|---------------|-------|-------|------|--------------------------------------|------|--------|
| Дизайнер | | Губанова Е.Б. | | | | | | |
| План размещения осветительного оборудования с привязкой к выключателям | | | | | | ЕЛЕНА ГУБАНОВА ДИЗАЙНЕР ИНТЕРЬЕРА | | |


Условные обозначения:

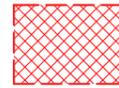

- электрический теплый пол (в стяжку)



- регулятор теплого пола

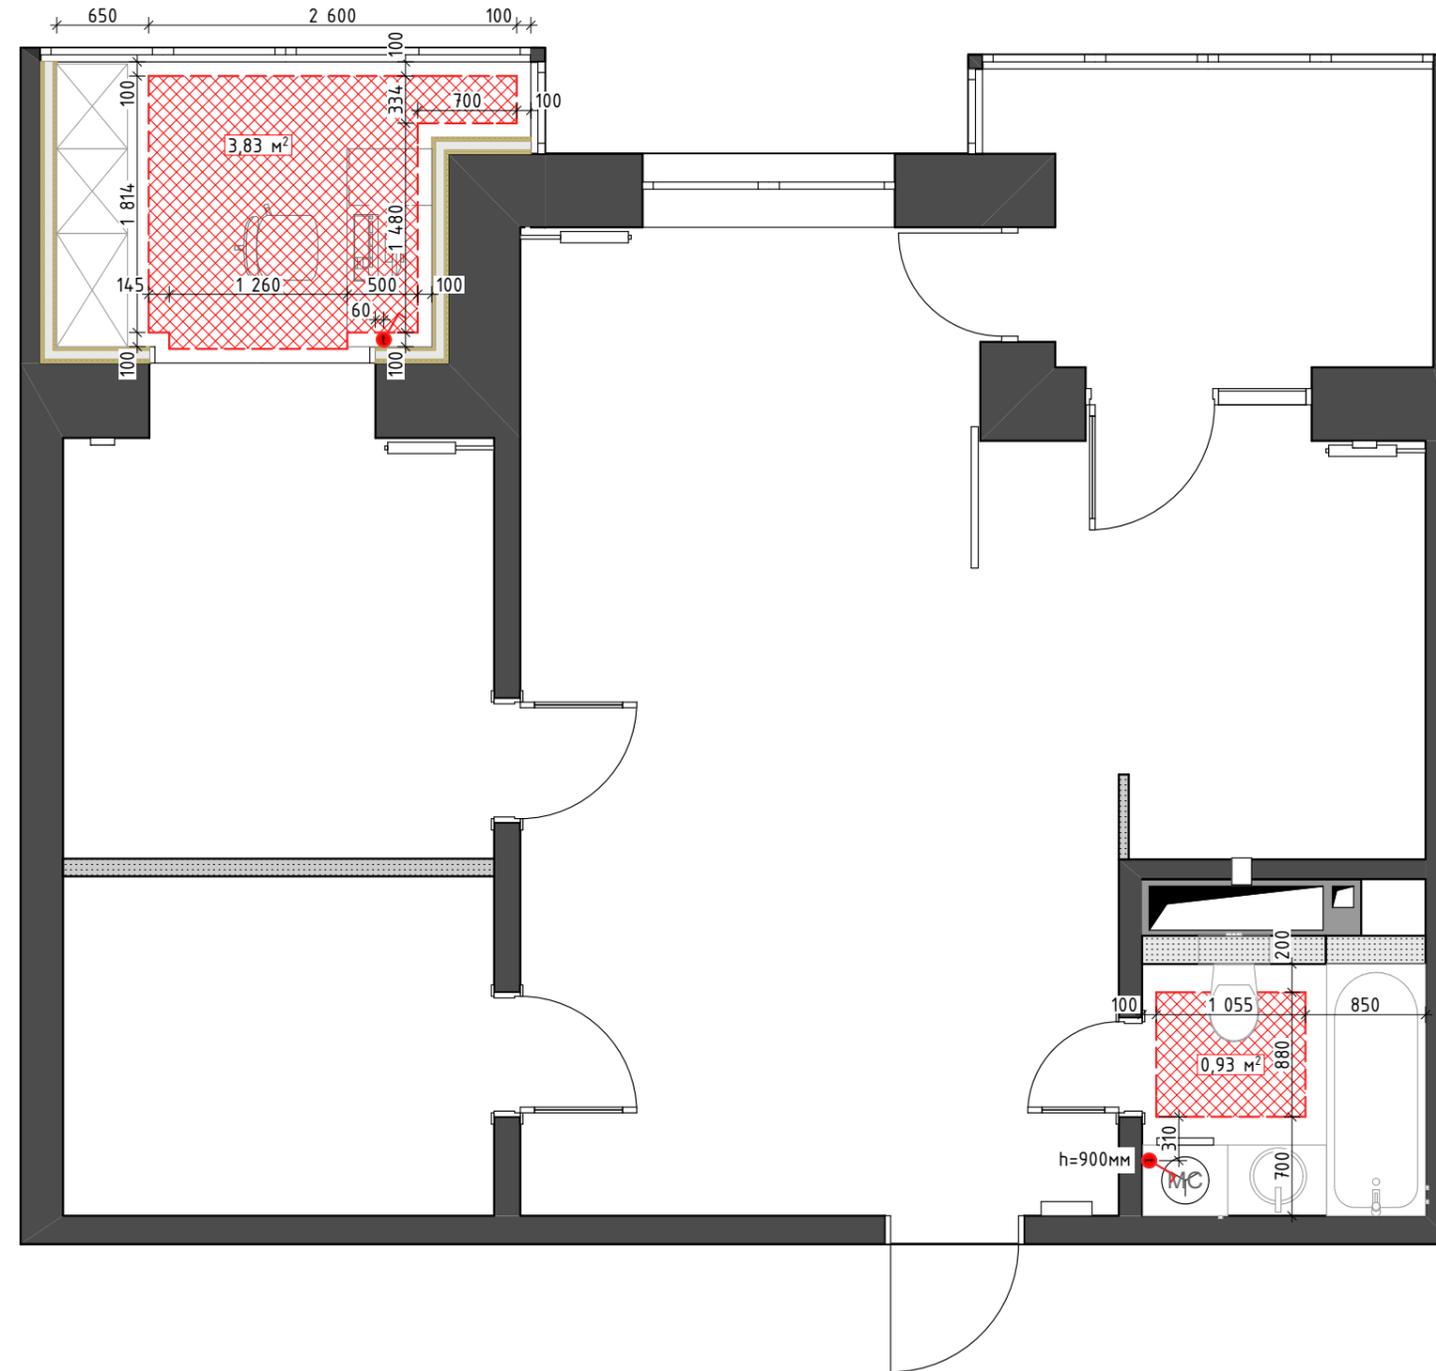

Примечание:

1. Все размеры указаны в миллиметрах.
2. Перед началом работ все разметки и отметки проверить по месту с учетом вновь возведенных конструкций (стен/перегородок) и планируемой мебели (заложить отступ теплого пола от стен и планируемой мебели мин.100мм)!!!!
3. Несоответствие размеров и отметок согласовать с дизайнером-автором проекта.
4. Высота установки розеток 200мм от уровня чистого пола, если не указана другая.
5. Розетки и выключатели устанавливать блоками.
6. Высота и установка электроустановочных изделий указана по центру одного элемента или по центру блока (в случае установки группы элементов).
7. Электроустановочные элементы подбирать в цвет отделки стен.

072017/10-Д


Дизайн-проект интерьера квартиры

| Изм. | Колуч | Лист | №Док. | Подп. | Дата | Стадия | Лист | Листов | |
|------------------------------|---------------|------|-------|-------|------|--------|--------------------------------------|--------|--|
| Дизайнер | Губанова Е.Б. | | | | | Р | 09 | 32 | |
| План размещения теплых полов | | | | | | | ЕЛЕНА ГУБАНОВА ДИЗАЙНЕР ИНТЕРЬЕРА | | |



| | | | | | | | | |
|----------|-------|---------------|-------|-------|------|--|------|--------|
| | | | | | | 072017/10-Д | | |
| | | | | | | Дизайн-проект интерьера квартиры | | |
| Изм. | Колуч | Лист | №Док. | Подп. | Дата | Стадия | Лист | Листов |
| Дизайнер | | Губанова Е.Б. | | | | Р | 10 | 32 |
| | | | | | | План разверток стен | | |
| | | | | | |  ЕЛЕНА ГУБАНОВА ДИЗАЙНЕР ИНТЕРЬЕРА | | |

1-01 Развертка

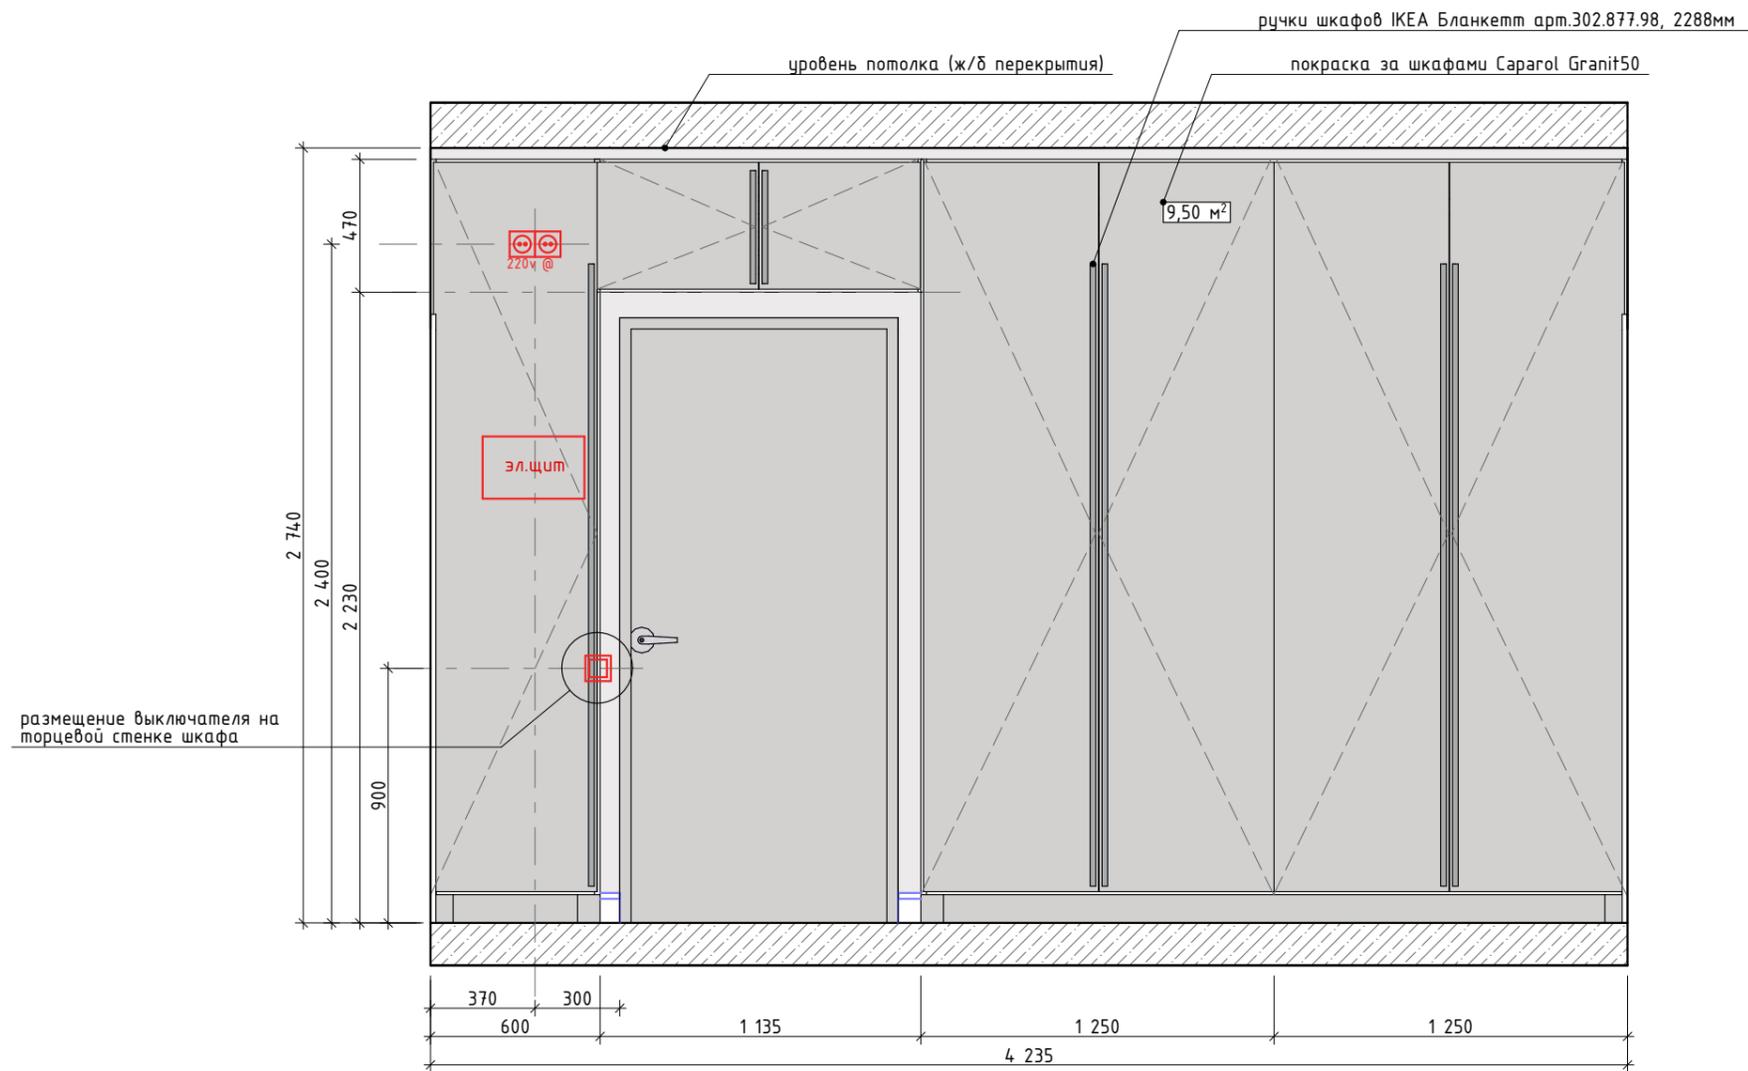


Примечание:

1. Все размеры указаны в миллиметрах.
2. Перед началом работ все разметки и отметки проверить по месту.
3. Несоответствие размеров и отметок согласовать с дизайнером-автором проекта.

| | | | | | | | | |
|----------|-------|---------------|-------|-------|------|--|------|--------|
| | | | | | | 072017/10-Д | | |
| | | | | | | Дизайн-проект интерьера квартиры | | |
| Изм. | Колуч | Лист | №Док. | Подп. | Дата | Стадия | Лист | Листов |
| Дизайнер | | Губанова Е.Б. | | | | Р | 11 | 32 |
| | | | | | | Развертка стены гостиной 1-01 | | |
| | | | | | |  ЕЛЕНА ГУБАНОВА ДИЗАЙНЕР-ИНТЕРЬЕРА | | |

1-02 Развертка

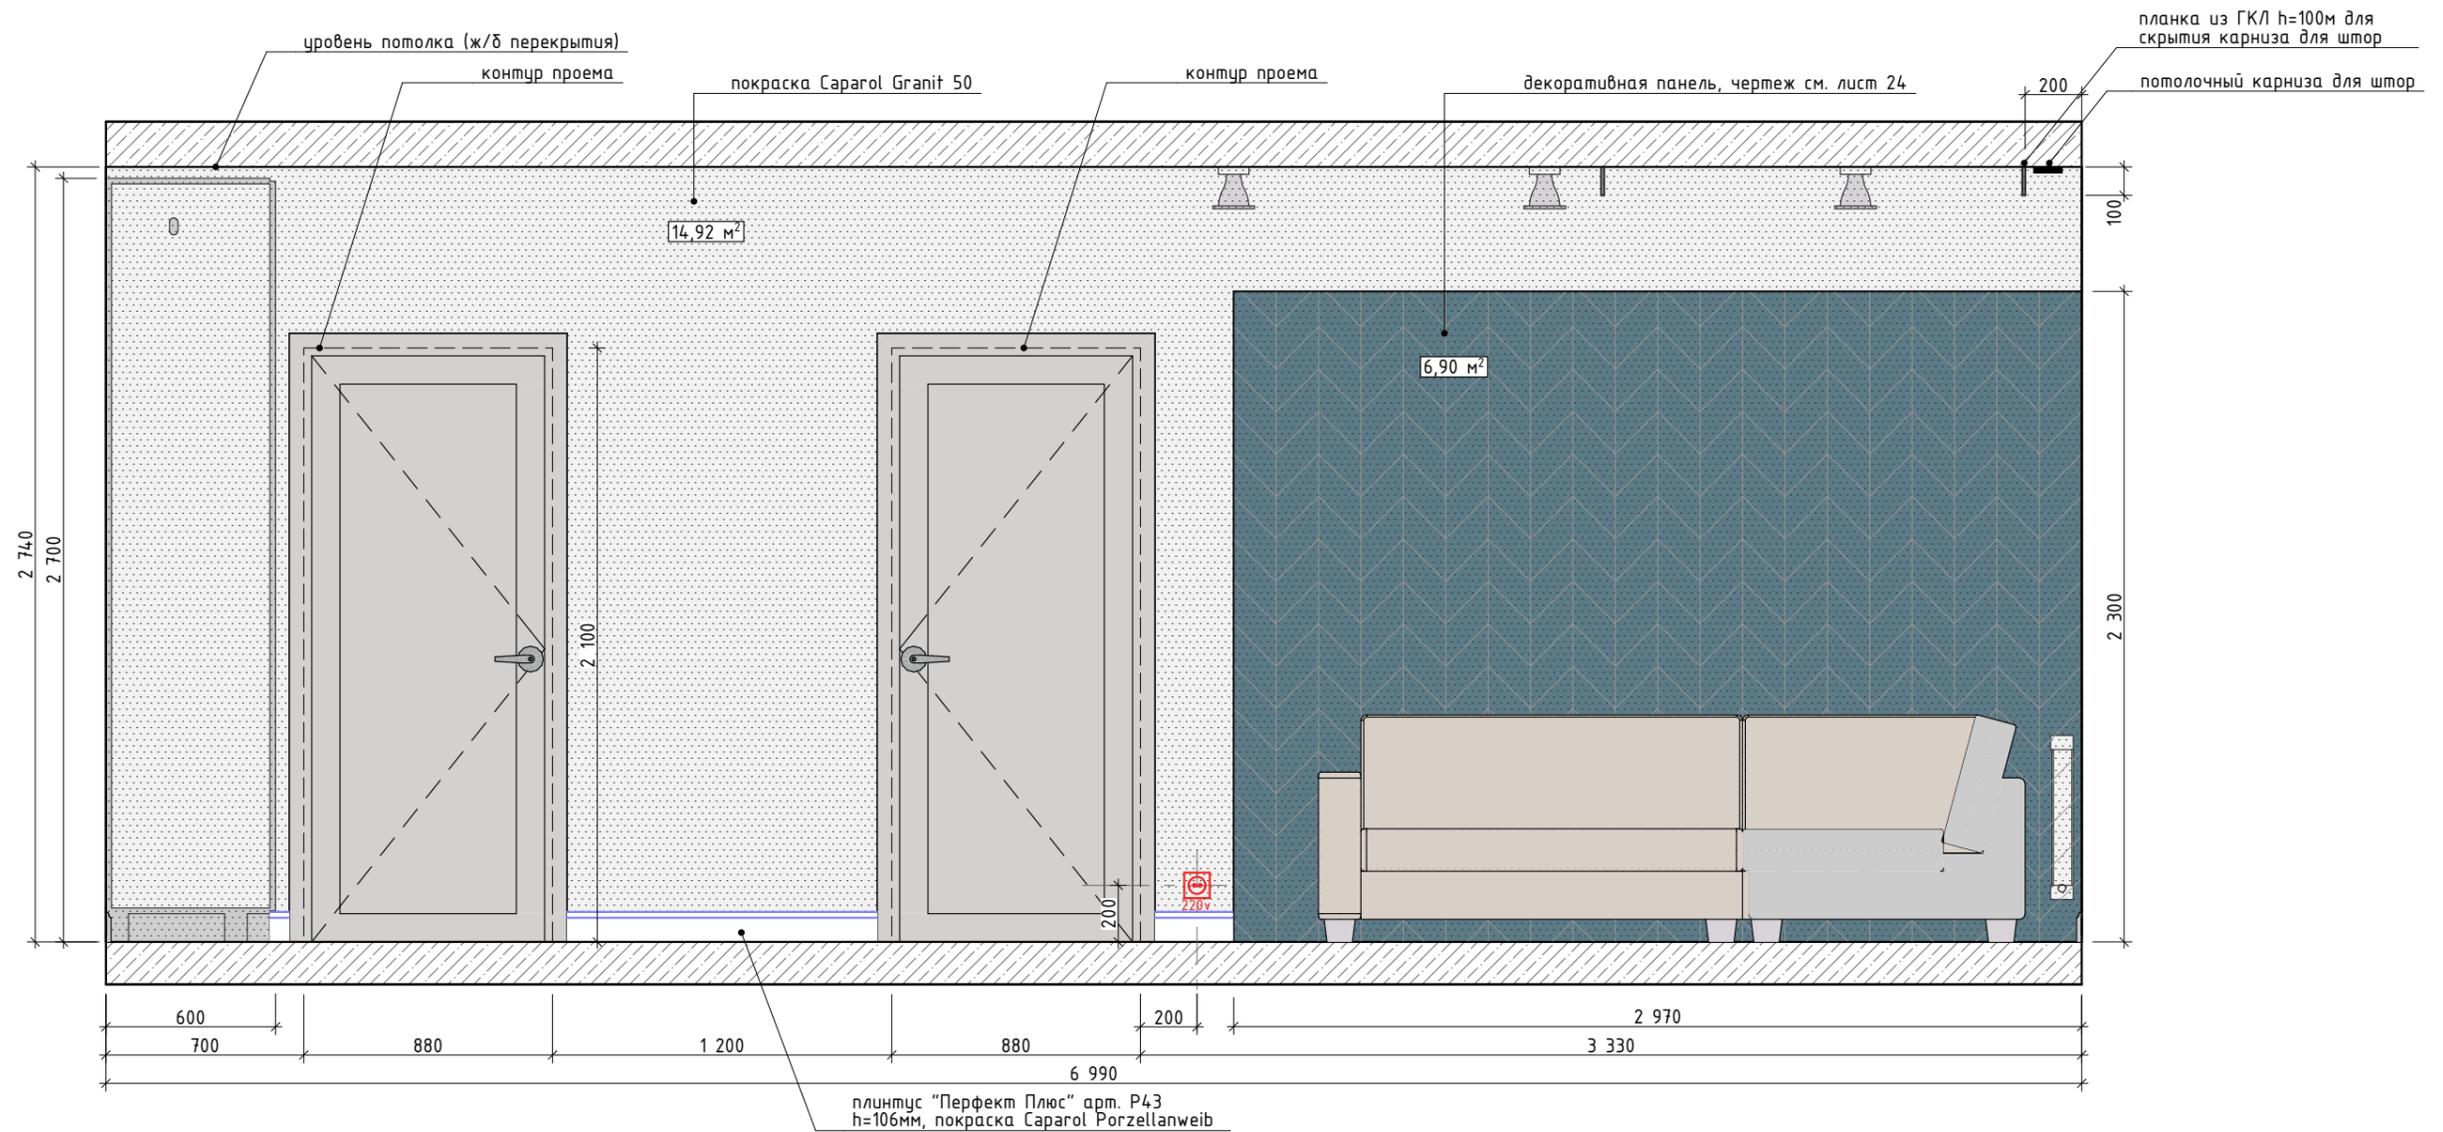


Примечание:


1. Все размеры указаны в миллиметрах.
2. Перед началом работ все разметки и отметки проверить по месту.
3. Несоответствие размеров и отметок согласовать с дизайнером-автором проекта.

| | | | | | | | | |
|----------|-------|---------------|-------|-------|------|--|------|--------|
| | | | | | | 072017/10-Д | | |
| | | | | | | Дизайн-проект интерьера квартиры | | |
| Изм. | Колуч | Лист | №Док. | Подп. | Дата | Стадия | Лист | Листов |
| Дизайнер | | Губанова Е.Б. | | | | Р | 12 | 32 |
| | | | | | | Развертка стены гостиной 1-02 | | |
| | | | | | |  ЕЛЕНА ГУБАНОВА ДИЗАЙНЕР ИНТЕРЬЕРА | | |


1-03 Развертка

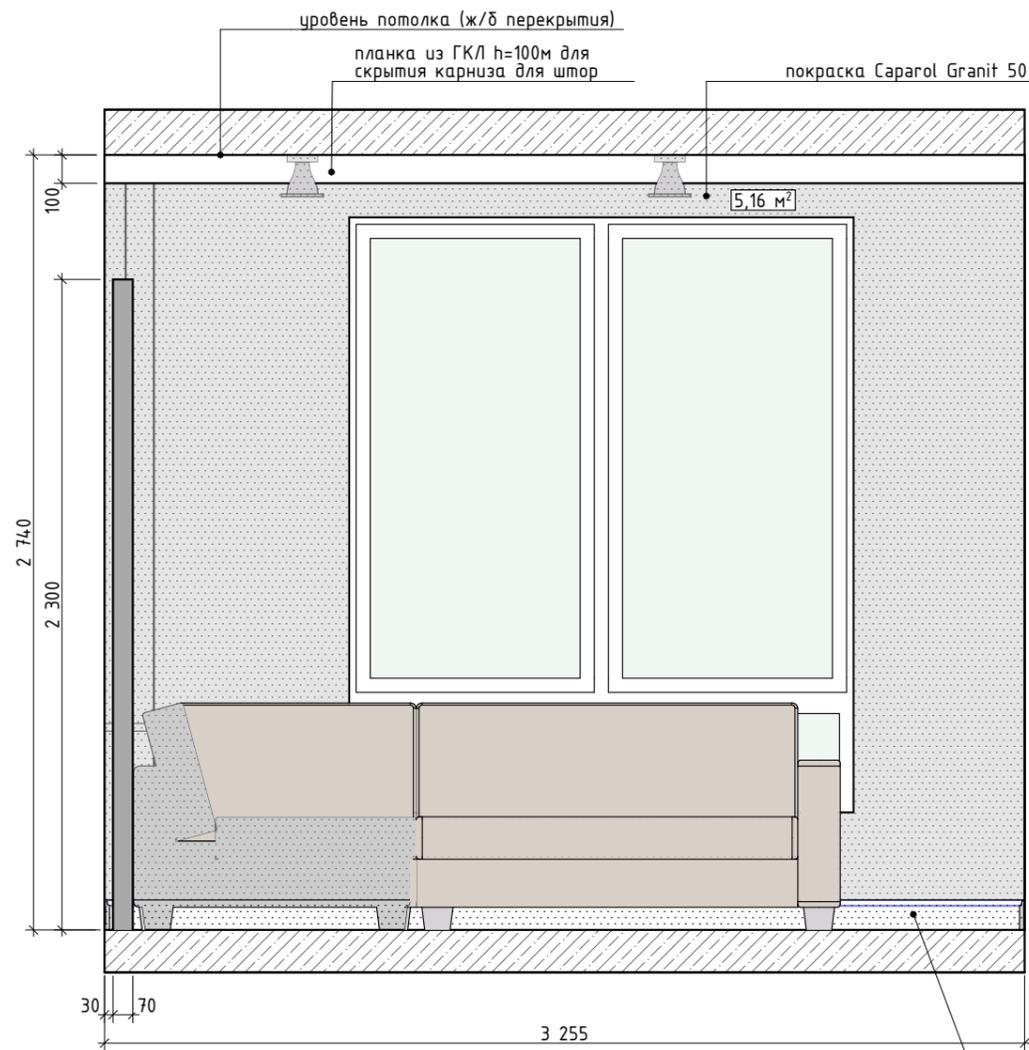

1-04 Развертка

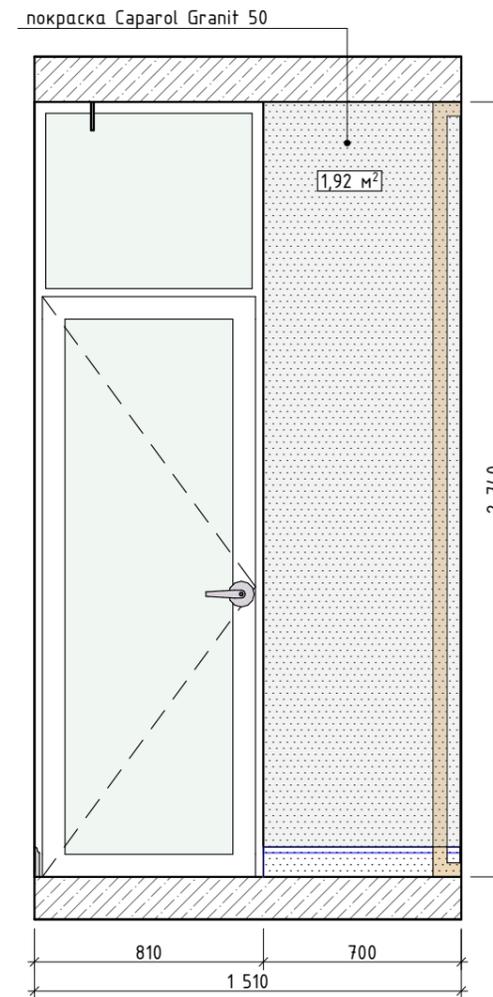

1-05 Развертка

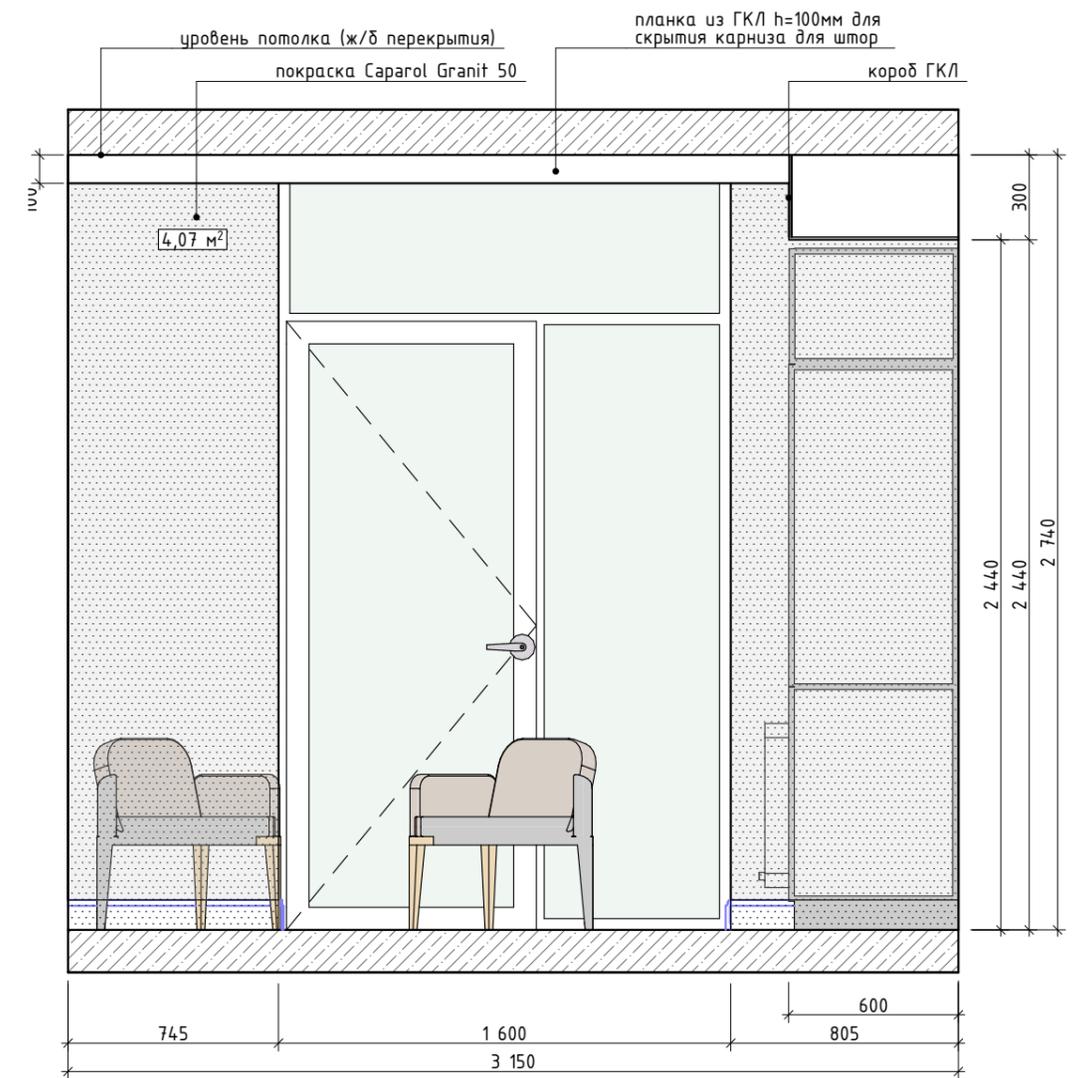

плинтус "Перфект Плюс" арт. P43
h=106мм, покраска Сарапол Porzellanweiß

Примечание:

1. Все размеры указаны в миллиметрах.
2. Перед началом работ все разметки и отметки проверить по месту.
3. Несоответствие размеров и отметок согласовать с дизайнером-автором проекта.

072017/10-Д

Дизайн-проект интерьера квартиры




| Изм. | Колуч | Лист | №Док. | Подп. | Дата | Стадия | Лист | Листов |
|-------------------------------------|-------|---------------|-------|-------|------|---|------|--------|
| Дизайнер | | Губанова Е.Б. | | | | | | |
| Развертки стен гостиной 1-03 - 1-05 | | | | | |  ЕЛЕНА ГУБАНОВА ДИЗАЙНЕР-ИНТЕРЬЕР | | |

1-06 Развертка

1-07 Развертка

1-08 Развертка

1-09 Развертка

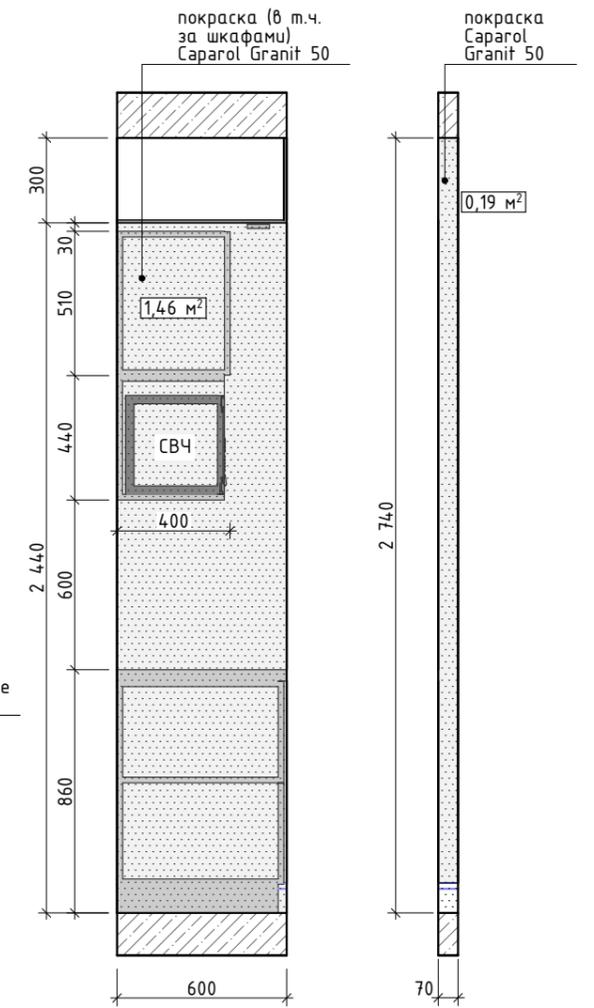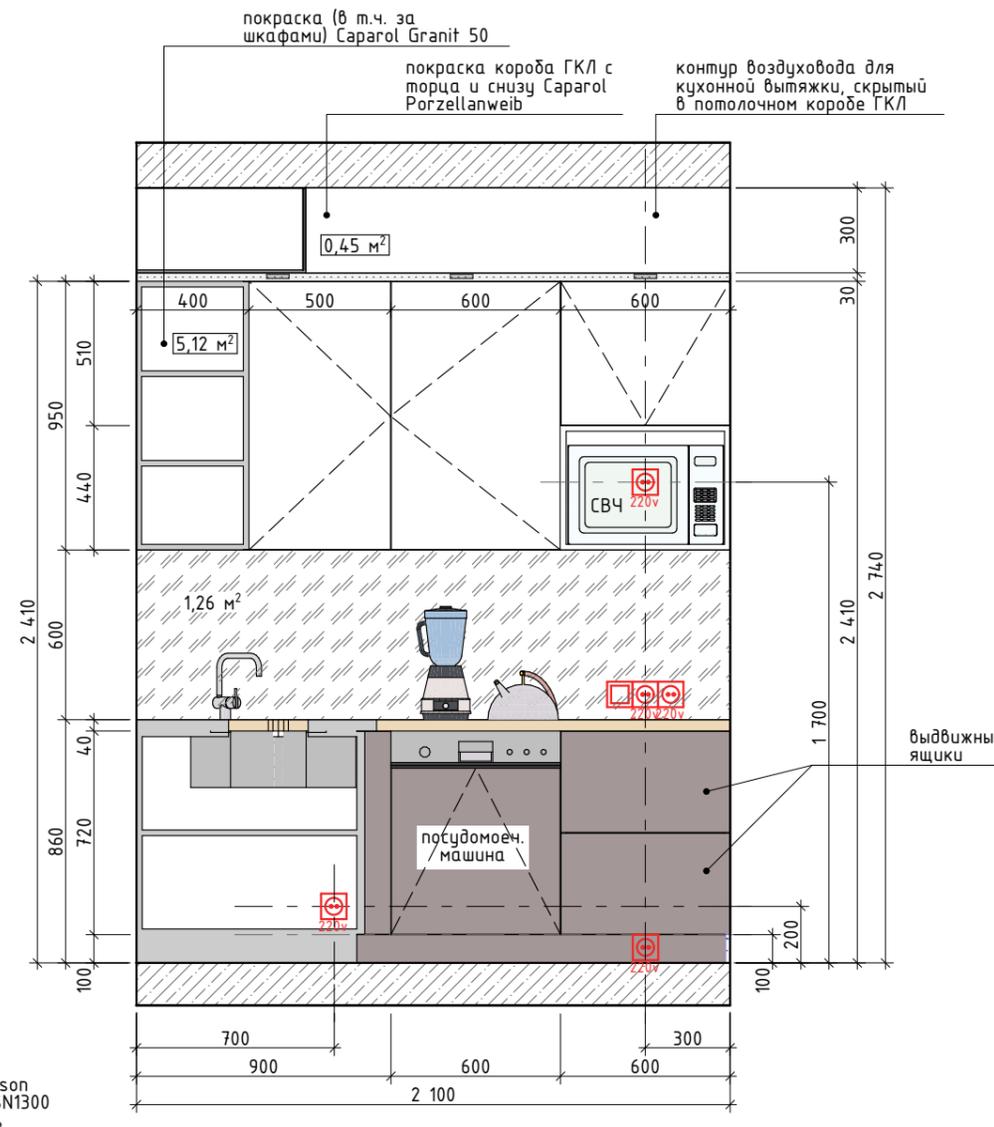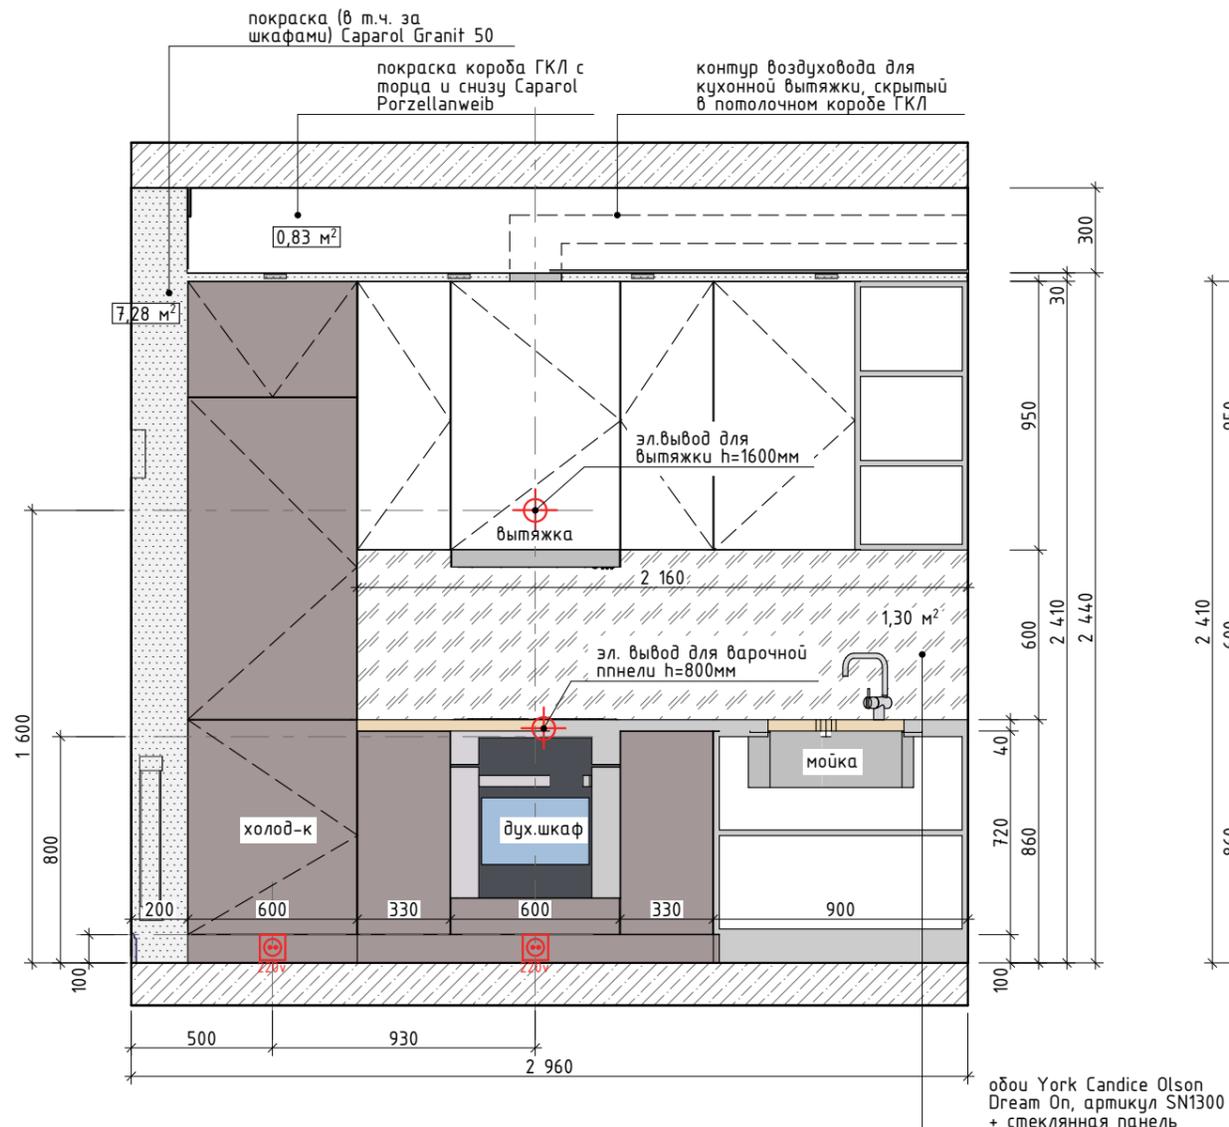


обои York Candice Olson Dream On, артикул SN1300 + стеклянная панель

Примечание:

1. Все размеры указаны в миллиметрах.
2. Перед началом работ все разметки и отметки проверить по месту.
3. Несоответствие размеров и отметок согласовать с дизайнером-автором проекта.

| | | | | | | | | |
|----------|-------|---------------|-------|-------|------|--|------|--------|
| | | | | | | 072017/10-Д | | |
| | | | | | | Дизайн-проект интерьера квартиры | | |
| Изм. | Колуч | Лист | №Док. | Подп. | Дата | Стадия | Лист | Листов |
| Дизайнер | | Губанова Е.Б. | | | | | | |
| | | | | | | Развертки стен гостиной 1-06 - 1-09 | | |
| | | | | | |  ЕЛЕНА ГУБАНОВА ДИЗАЙНЕР ИНТЕРЬЕРА | | |

1-10 Развертка

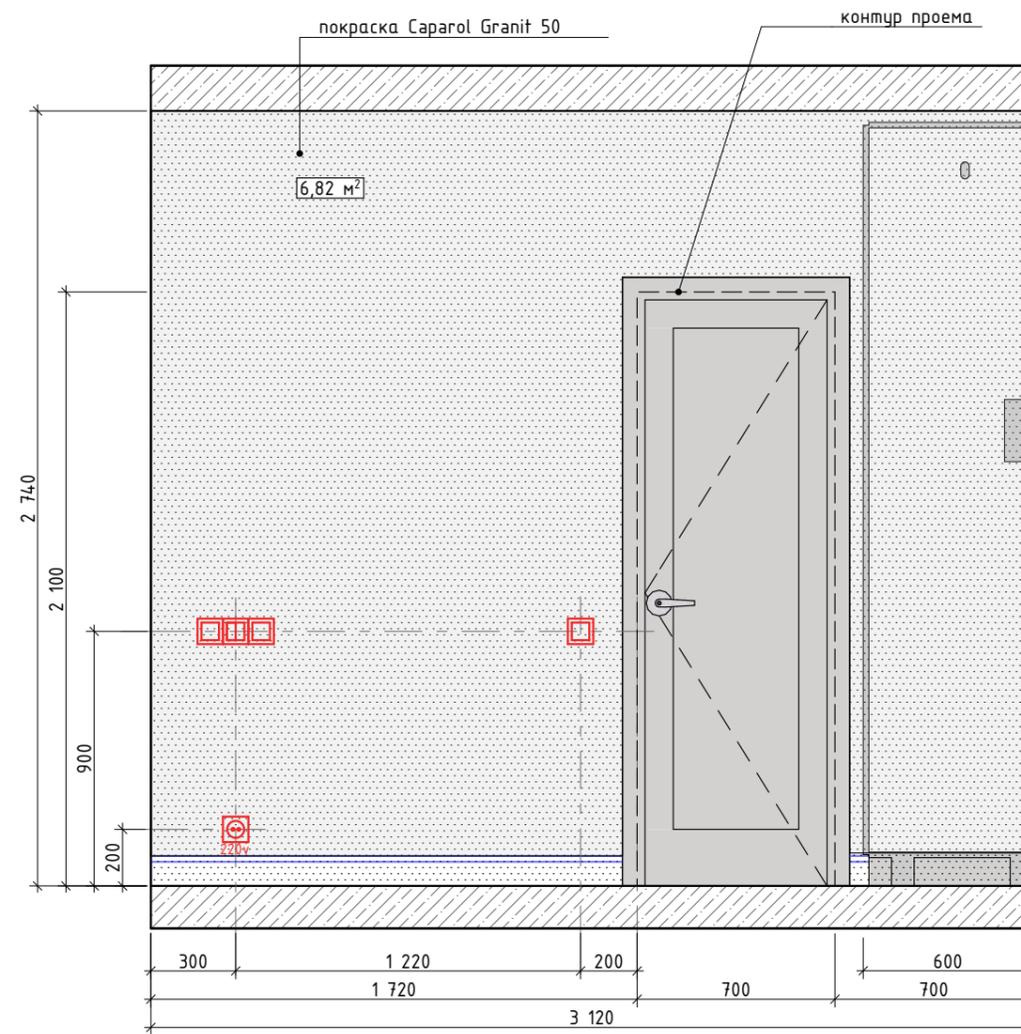


Примечание:


1. Все размеры указаны в миллиметрах.
2. Перед началом работ все разметки и отметки проверить по месту.
3. Несоответствие размеров и отметок согласовать с дизайнером-автором проекта.

| | | | | | | | | |
|----------|-------|---------------|-------|-------|------|--|------|--------|
| | | | | | | 072017/10-Д | | |
| | | | | | | Дизайн-проект интерьера квартиры | | |
| Изм. | Колуч | Лист | №Док. | Подп. | Дата | Стадия | Лист | Листов |
| Дизайнер | | Губанова Е.Б. | | | | Р | 15 | 32 |
| | | | | | | Развертка стены гостиной 1-10 | | |
| | | | | | |  ЕЛЕНА ГУБАНОВА ДИЗАЙНЕР ИНТЕРЬЕРА | | |


2-01 Развертка

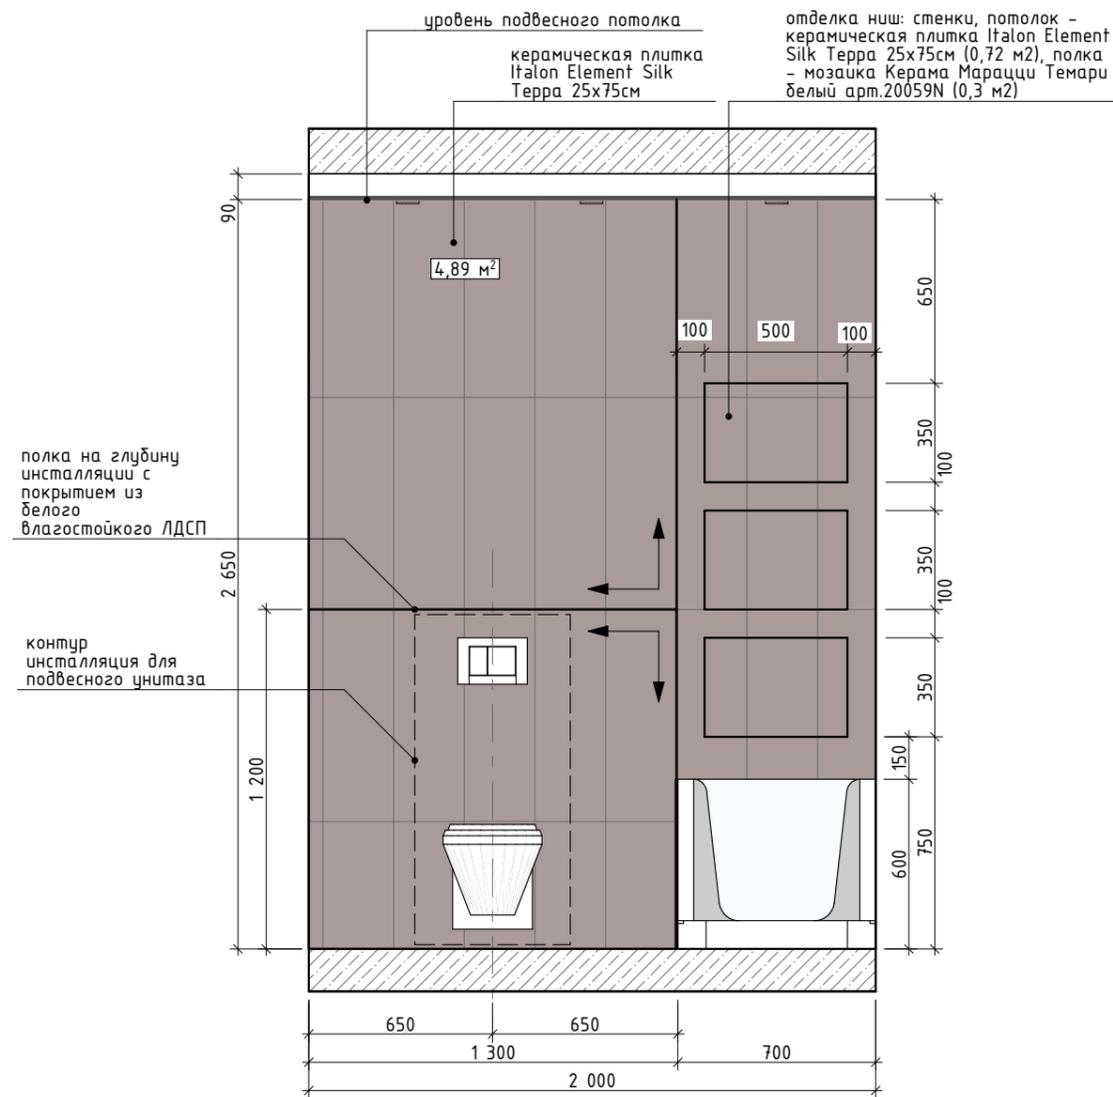

2-02 Развертка

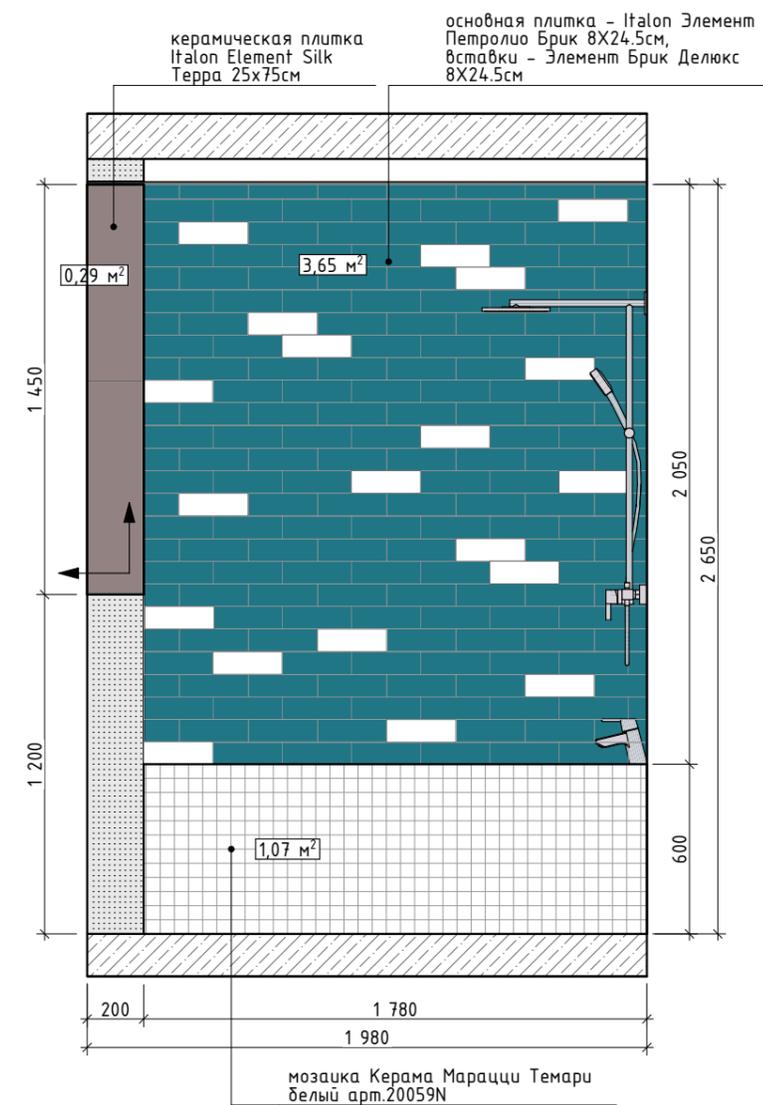

Условные обозначения:

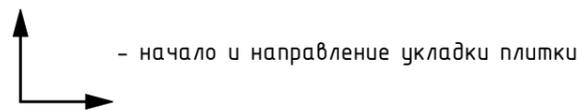


Примечание:


1. Все размеры указаны в миллиметрах.
2. Перед началом работ все разметки и отметки проверить по месту.
3. Несоответствие размеров и отметок согласовать с дизайнером-автором проекта.

| | | | | | | | | |
|----------|-------|---------------|-------|-------|------|--|------|--------|
| | | | | | | 072017/10-Д | | |
| | | | | | | Дизайн-проект интерьера квартиры | | |
| Изм. | Колуч | Лист | №Док. | Подп. | Дата | Стадия | Лист | Листов |
| Дизайнер | | Губанова Е.Б. | | | | | | |
| | | | | | | Развертка стен санузла 2-01 - 2-02 | | |
| | | | | | |  ЕЛЕНА ГУБАНОВА ДИЗАЙНЕР-ИНТЕРЬЕРА | | |


2-03 Развертка

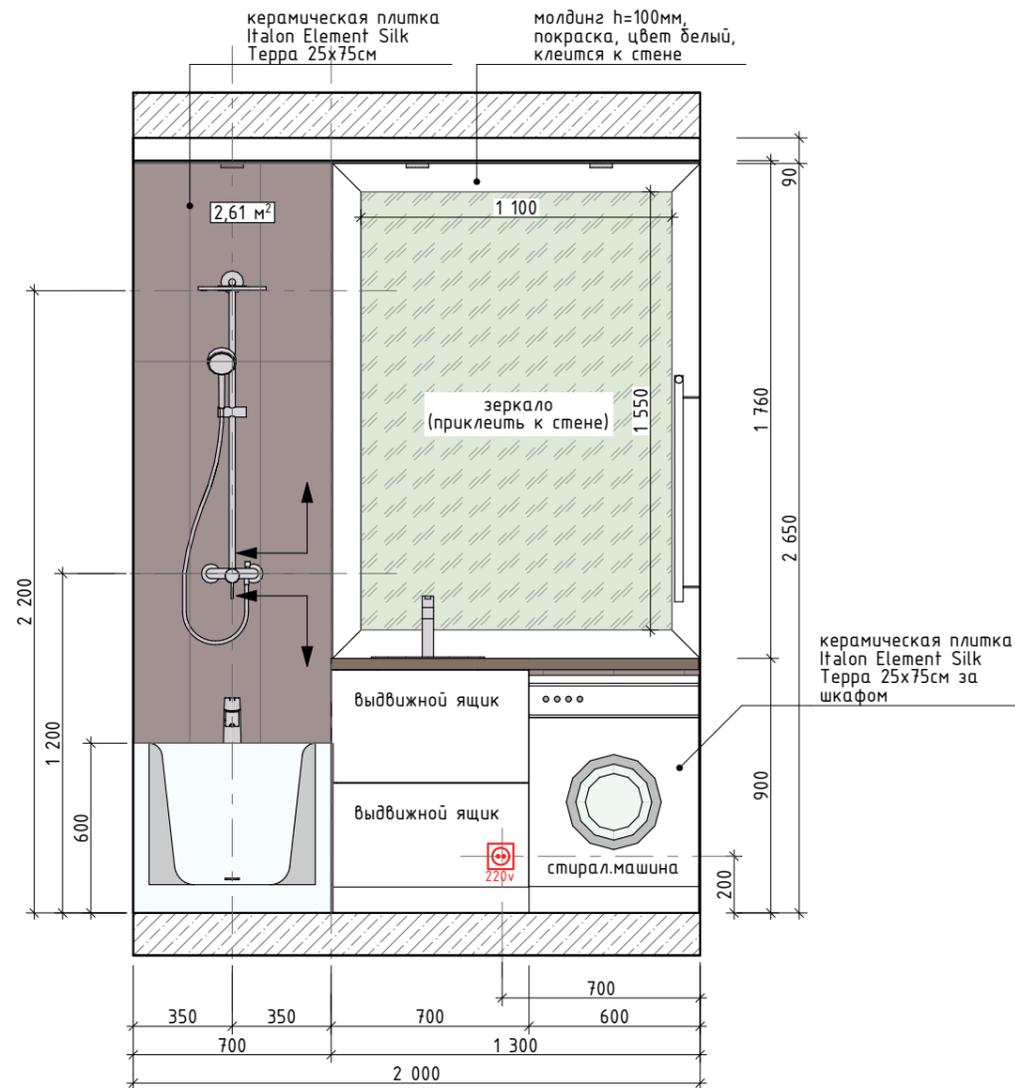

2-04 Развертка

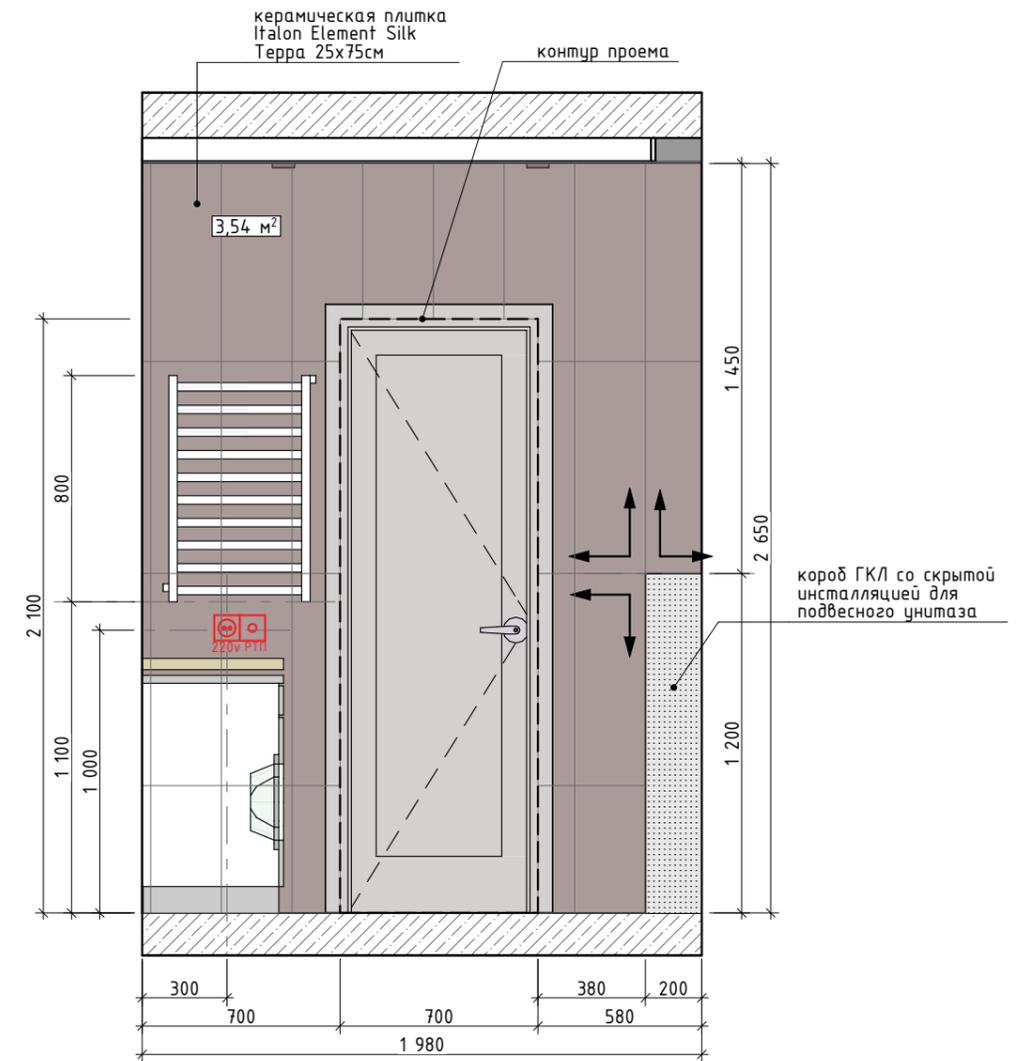

Условные обозначения:

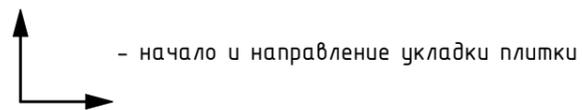


Примечание:


1. Все размеры указаны в миллиметрах.
2. Перед началом работ все разметки и отметки проверить по месту.
3. Несоответствие размеров и отметок согласовать с дизайнером-автором проекта.

| | | | | | | | | |
|------|----------|---------------|-------|-------|------|---|------|--------|
| | | | | | | 072017/10-Д | | |
| | | | | | | Дизайн-проект интерьера квартиры | | |
| Изм. | Колуч | Лист | №Док. | Подп. | Дата | Стадия | Лист | Листов |
| | Дизайнер | Губанова Е.Б. | | | | Р | 17 | 32 |
| | | | | | | Развертка стен санузла 2-03 - 2-04 | | |
| | | | | | |  ЕЛЕНА ГУБАНОВА ДИЗАЙНЕР-ИНТЕРЬЕР | | |

3-01 Развертка

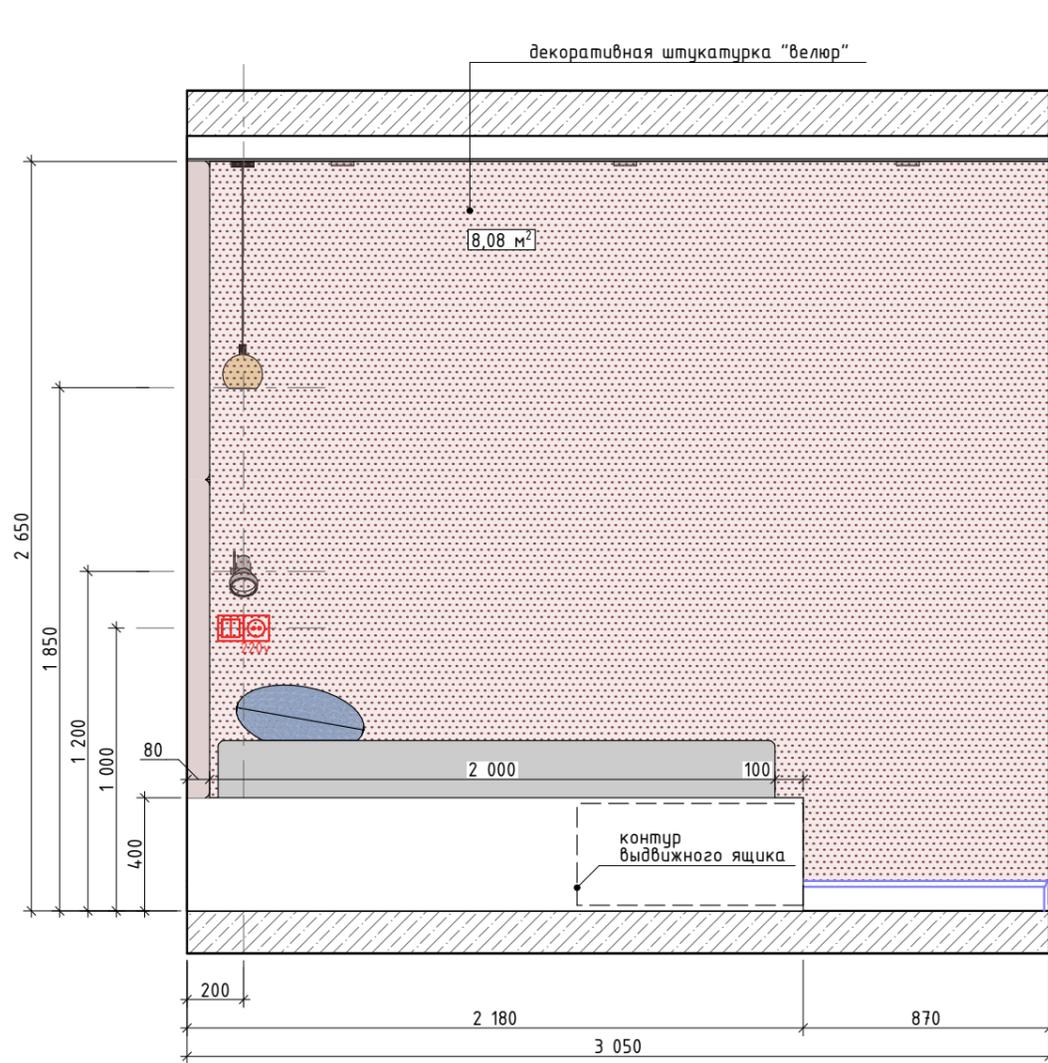

3-02 Развертка

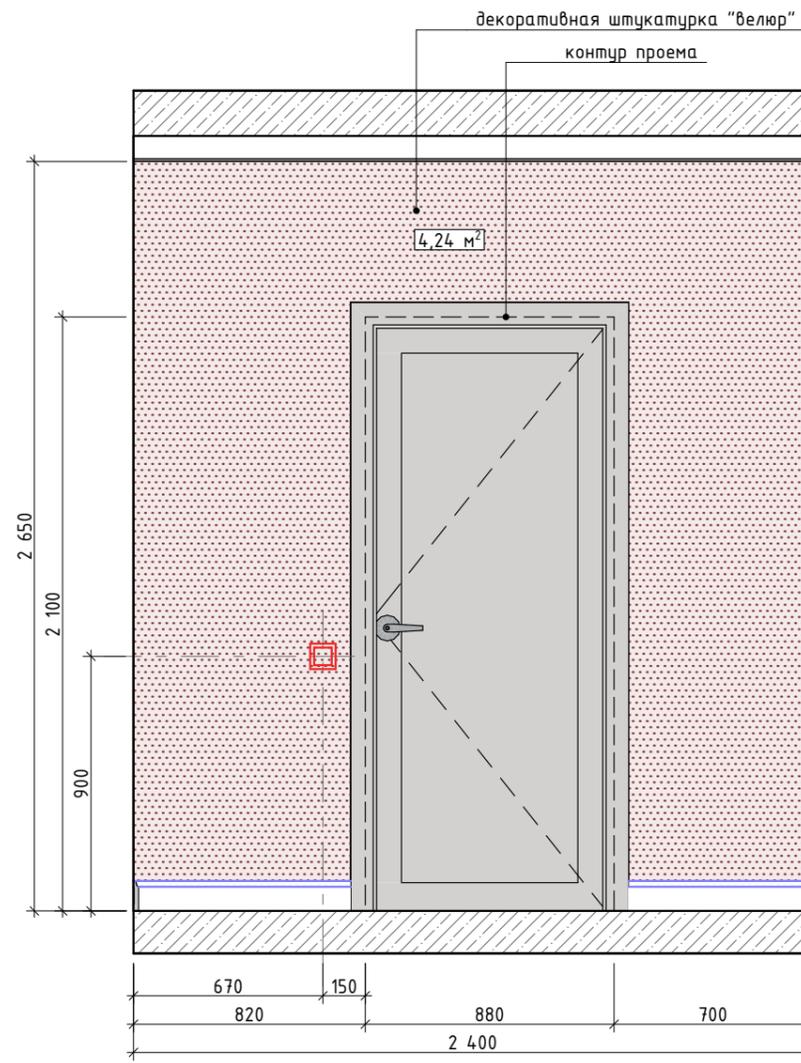


Примечание:


1. Все размеры указаны в миллиметрах.
2. Перед началом работ все разметки и отметки проверить по месту.
3. Несоответствие размеров и отметок согласовать с дизайнером-автором проекта.

| | | | | | | | | |
|----------|-------|---------------|-------|-------|------|--|------|--------|
| | | | | | | 072017/10-Д | | |
| | | | | | | Дизайн-проект интерьера квартиры | | |
| Изм. | Колуч | Лист | №Док. | Подп. | Дата | Стадия | Лист | Листов |
| Дизайнер | | Губанова Е.Б. | | | | | | |
| | | | | | | Развертка стен спальни 3-01 - 3-02 | | |
| | | | | | |  ЕЛЕНА ГУБАНОВА ДИЗАЙНЕР-ИНТЕРЬЕРА | | |

3-03 Развертка

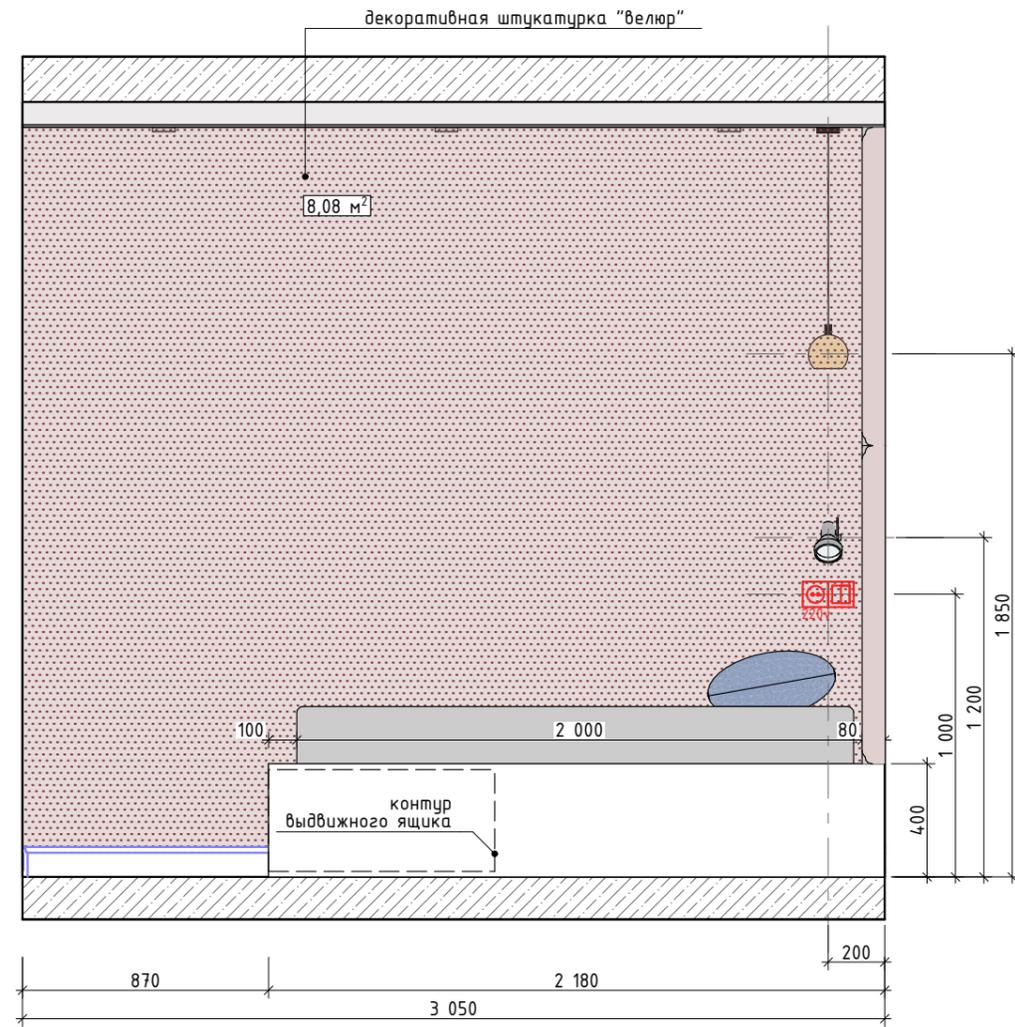

3-04 Развертка

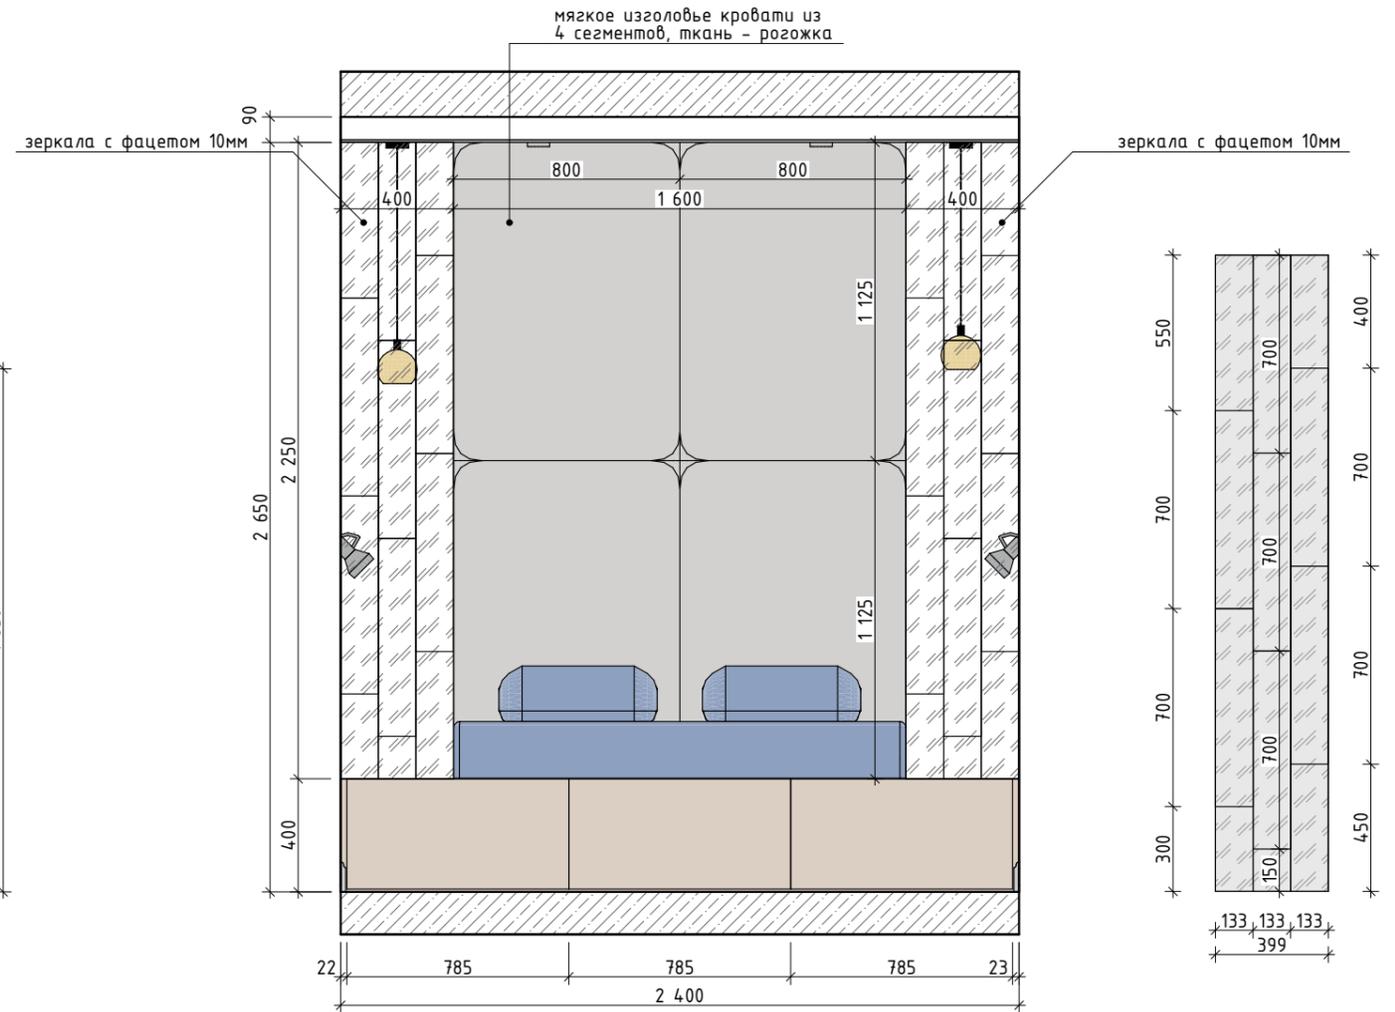


Примечание:


1. Все размеры указаны в миллиметрах.
2. Перед началом работ все разметки и отметки проверить по месту.
3. Несоответствие размеров и отметок согласовать с дизайнером-автором проекта.

| | | | | | | | | |
|----------|-------|---------------|-------|-------|------|--|------|--------|
| | | | | | | 072017/10-Д | | |
| | | | | | | Дизайн-проект интерьера квартиры | | |
| Изм. | Колуч | Лист | №Док. | Подп. | Дата | Стадия | Лист | Листов |
| Дизайнер | | Губанова Е.Б. | | | | | | |
| | | | | | | Развертка стен спальни 3-03 - 3-04 | | |
| | | | | | |  ЕЛЕНА ГУБАНОВА ДИЗАЙНЕР ИНТЕРЬЕРА | | |

4-01 Развертка

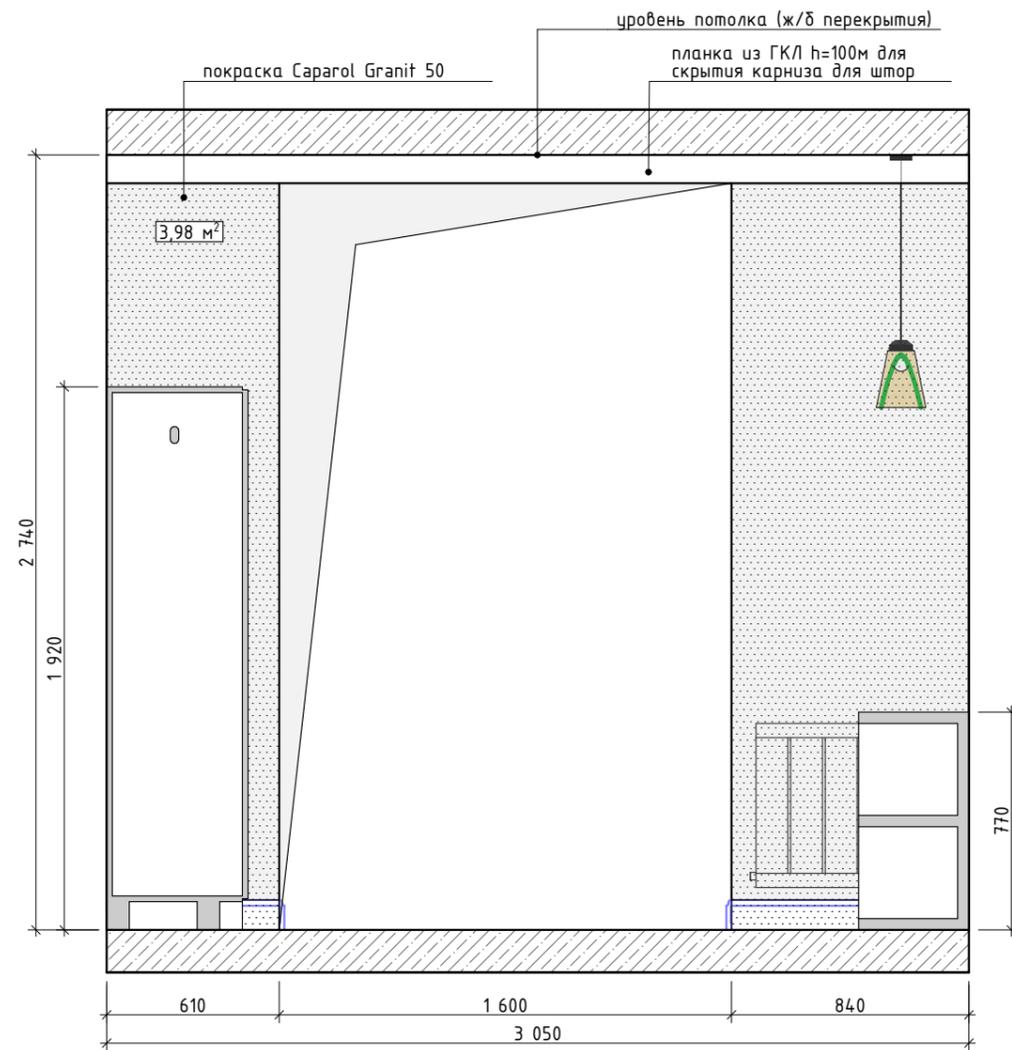

4-02 Развертка

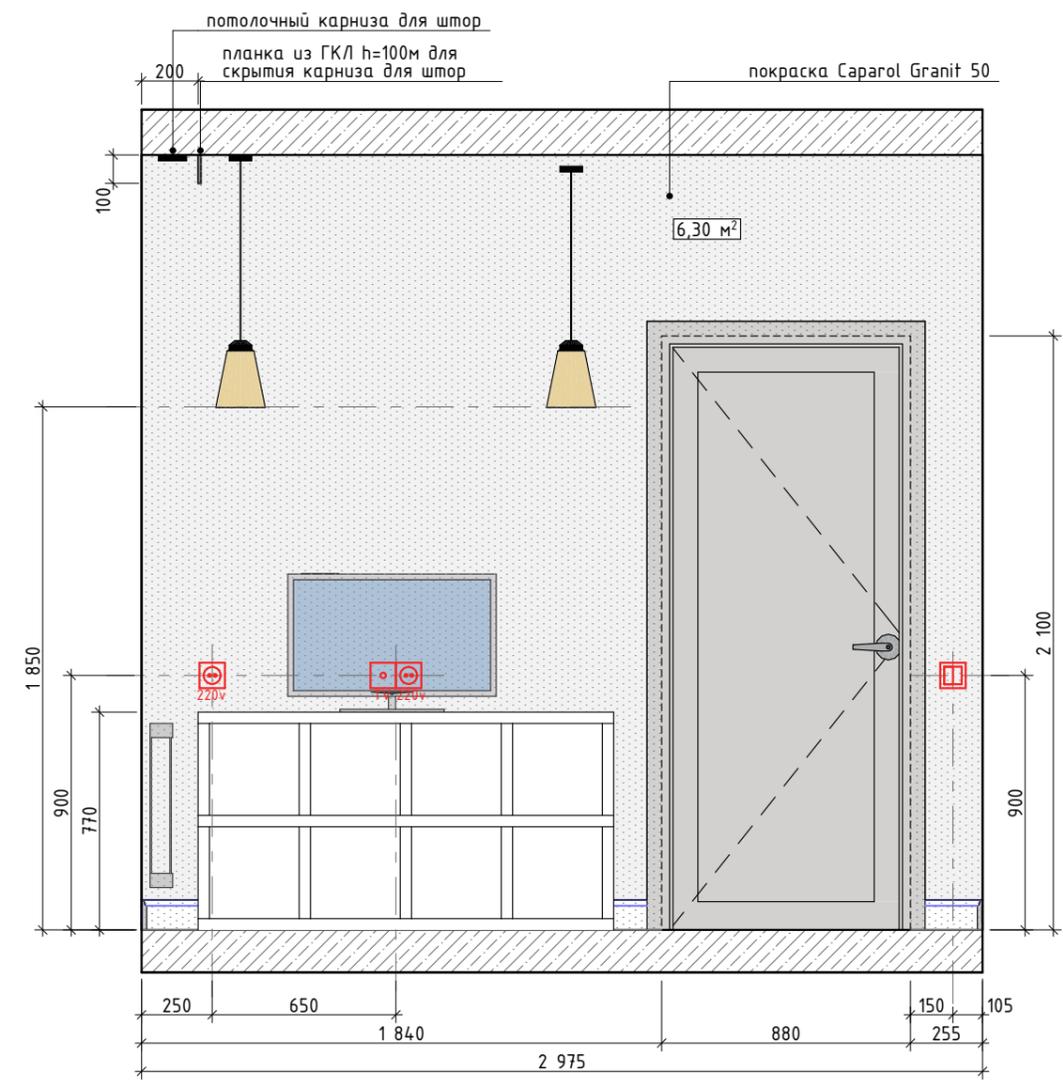


Примечание:


1. Все размеры указаны в миллиметрах.
2. Перед началом работ все разметки и отметки проверить по месту.
3. Несоответствие размеров и отметок согласовать с дизайнером-автором проекта.

| | | | | | | | | | | |
|------|----------|---------------|-------|-------|------|------------------------------------|--------|--|--------|--|
| | | | | | | 072017/10-Д | | | | |
| | | | | | | Дизайн-проект интерьера квартиры | | | | |
| Изм. | Колуч | Лист | №Док. | Подп. | Дата | | Стадия | Лист | Листов | |
| | Дизайнер | Губанова Е.Б. | | | | | Р | 20 | 32 | |
| | | | | | | Развертка стен детской 4-01 - 4-02 | |  ЕЛЕНА ГУБАНОВА ДИЗАЙНЕР-ИНТЕРЬЕРА | | |

4-03 Развертка

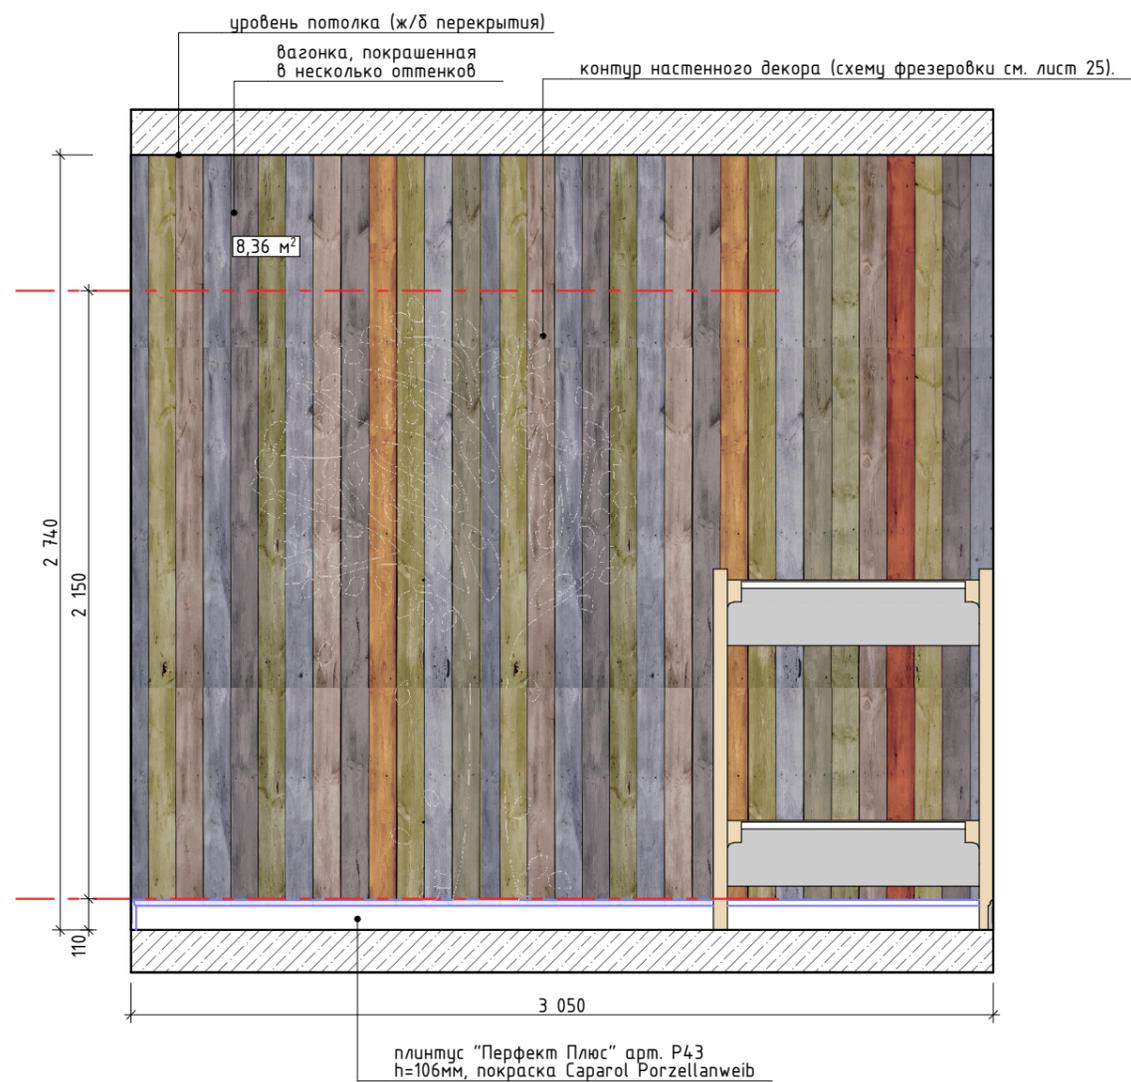

4-04 Развертка

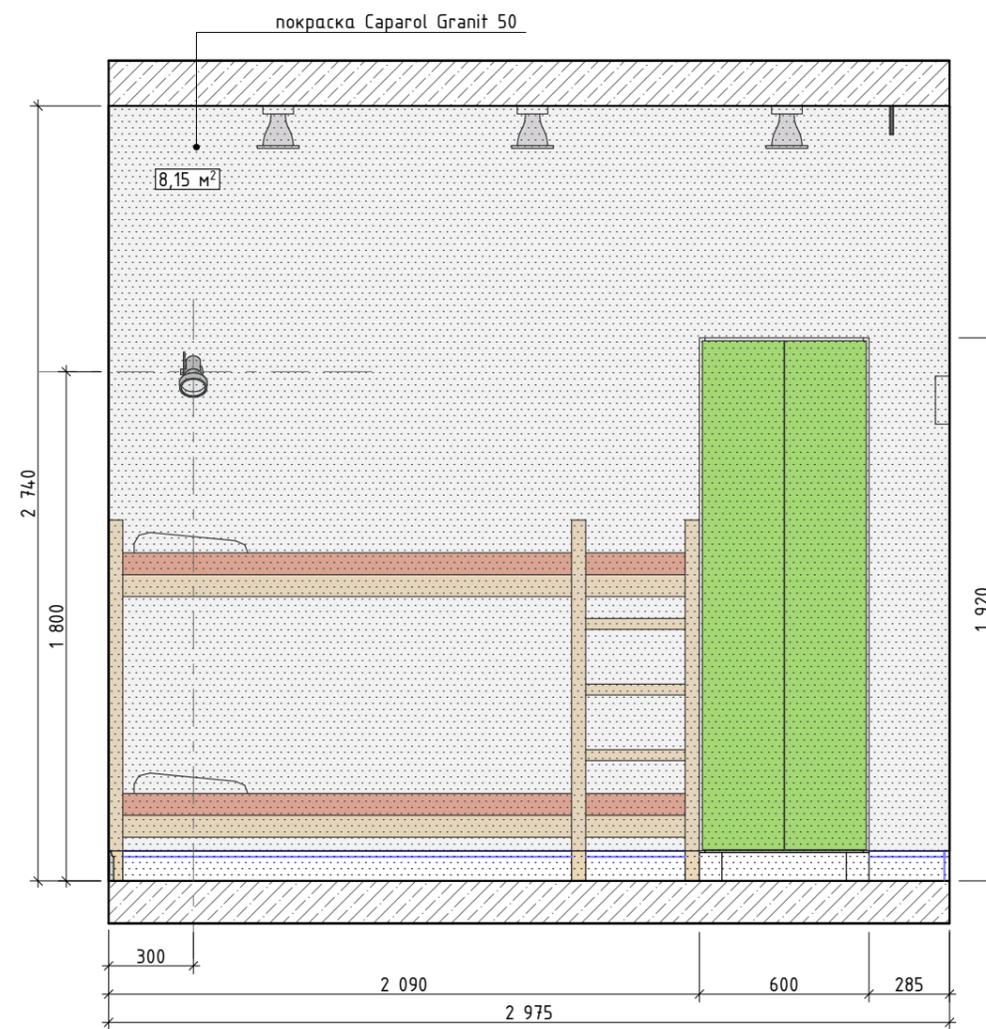


Примечание:


1. Все размеры указаны в миллиметрах.
2. Перед началом работ все разметки и отметки проверить по месту.
3. Несоответствие размеров и отметок согласовать с дизайнером-автором проекта.

| | | | | | | | | |
|----------|-------|---------------|-------|-------|------|--|------|--------|
| | | | | | | 072017/10-Д | | |
| | | | | | | Дизайн-проект интерьера квартиры | | |
| Изм. | Колуч | Лист | №Док. | Подп. | Дата | Стадия | Лист | Листов |
| Дизайнер | | Губанова Е.Б. | | | | | | |
| | | | | | | Развертка стен детской 4-03 - 4-04 | | |
| | | | | | |  ЕЛЕНА ГУБАНОВА ДИЗАЙНЕР-ИНТЕРЬЕРА | | |


5-01 Развертка

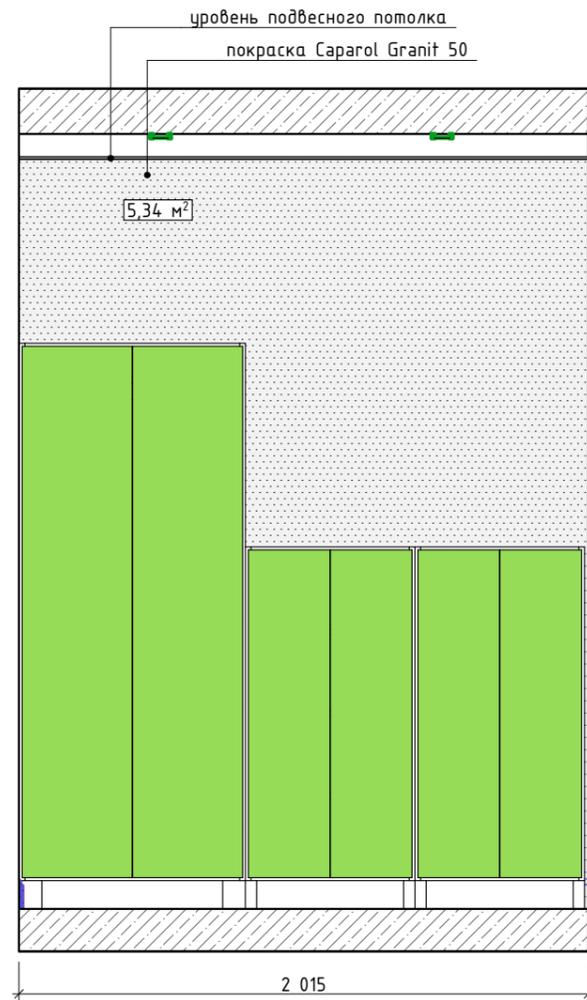

5-02 Развертка

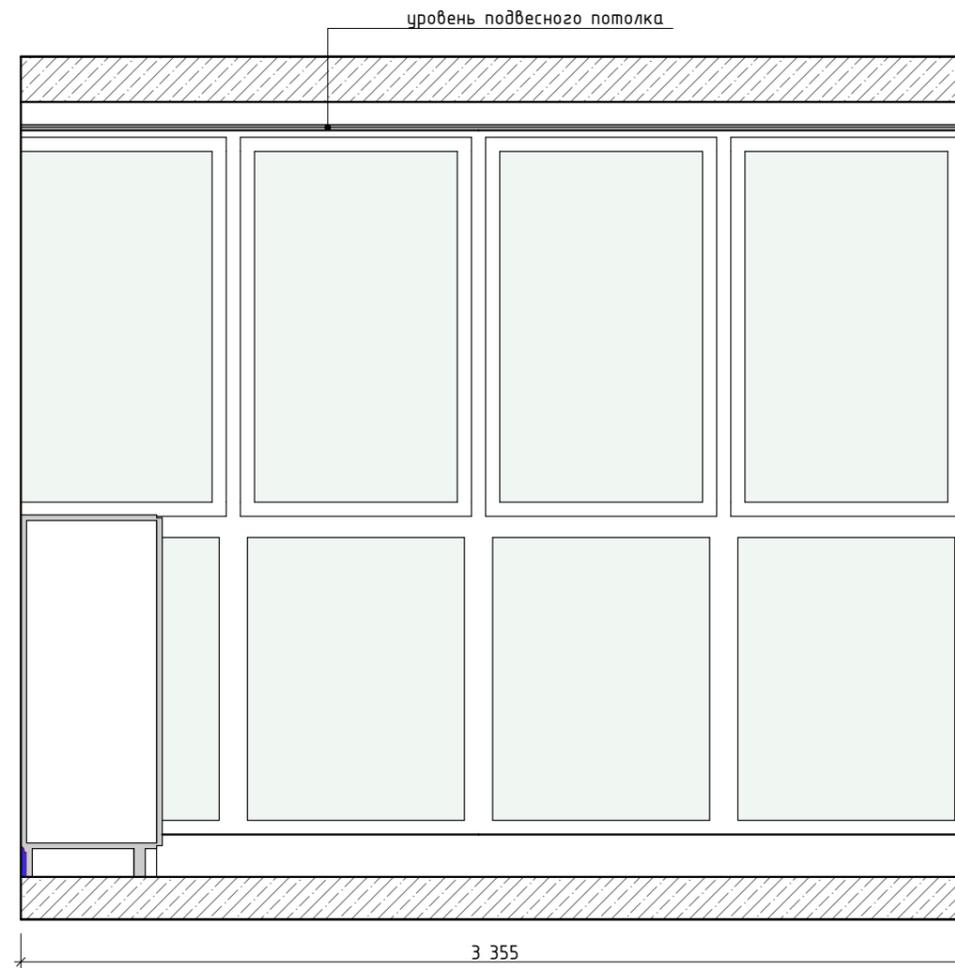

5-03 Развертка

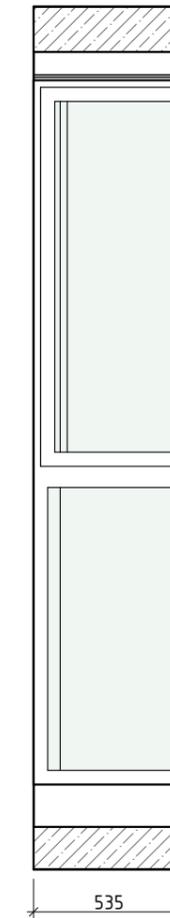


Примечание:


1. Все размеры указаны в миллиметрах.
2. Перед началом работ все разметки и отметки проверить по месту.
3. Несоответствие размеров и отметок согласовать с дизайнером-автором проекта.

| | | | | | | | | |
|----------|-------|---------------|-------|-------|------|--|------|--------|
| | | | | | | 072017/10-Д | | |
| | | | | | | Дизайн-проект интерьера квартиры | | |
| Изм. | Колуч | Лист | №Док. | Подп. | Дата | Стадия | Лист | Листов |
| Дизайнер | | Губанова Е.Б. | | | | | | |
| | | | | | | Развертка стен детской (рабочая зона) 5-01 - 5-03 | | |
| | | | | | |  ЕЛЕНА ГУБАНОВА ДИЗАЙНЕР-ИНТЕРЬЕРА | | |


5-04 Развертка

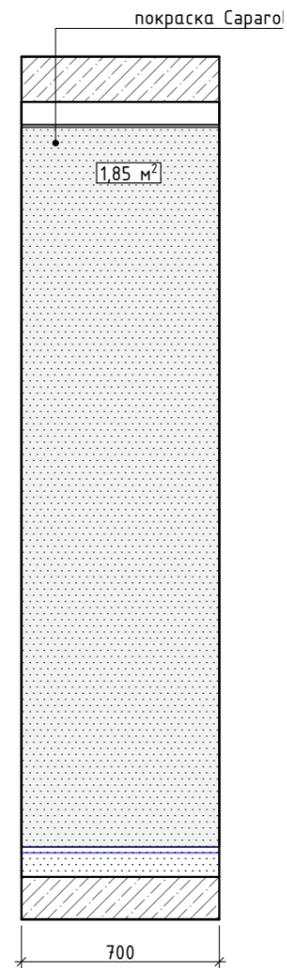

5-05 Развертка

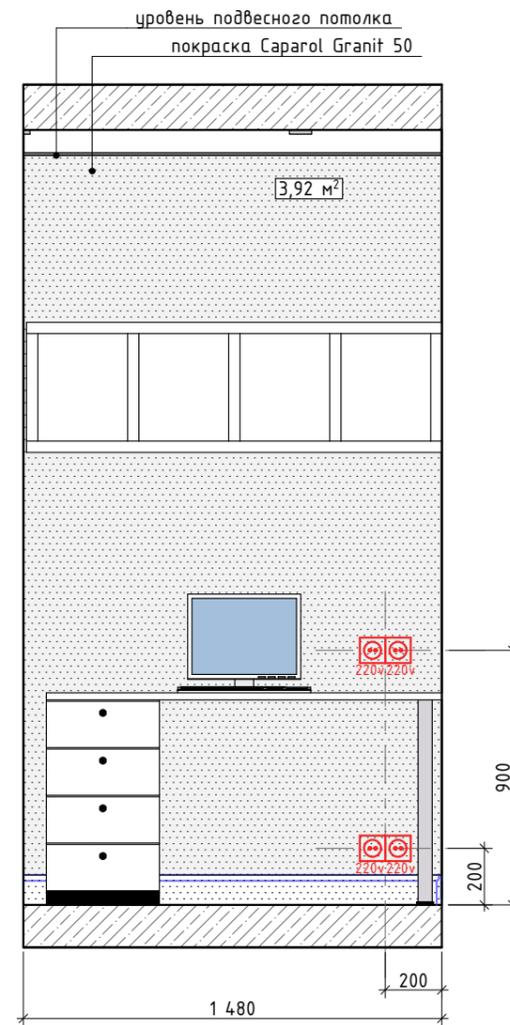


5-06 Развертка

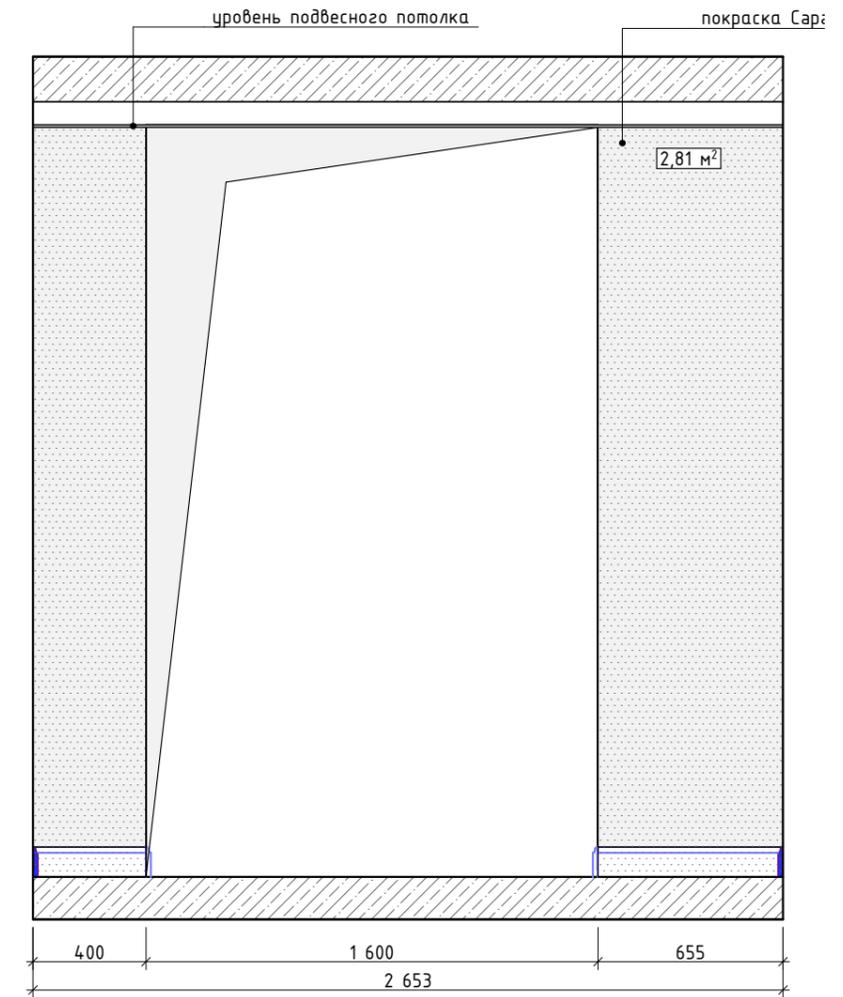

Примечание:

1. Все размеры указаны в миллиметрах.
2. Перед началом работ все разметки и отметки проверить по месту.
3. Несоответствие размеров и отметок согласовать с дизайнером-автором проекта.


| | | | | | | | | | |
|----------|-------|---------------|-------|-------|------|---|------|--|---|
| | | | | | | 072017/10-Д | | | |
| | | | | | | Дизайн-проект интерьера квартиры | | | |
| Изм. | Колуч | Лист | №Док. | Подп. | Дата | Стадия | Лист | Листов | |
| Дизайнер | | Губанова Е.Б. | | | | | | | Р |
| | | | | | | Развертка стен детской (рабочая зона) 5-04 - 5-07 | |  ЕЛЕНА ГУБАНОВА ДИЗАЙНЕР ИНТЕРЬЕРА | |

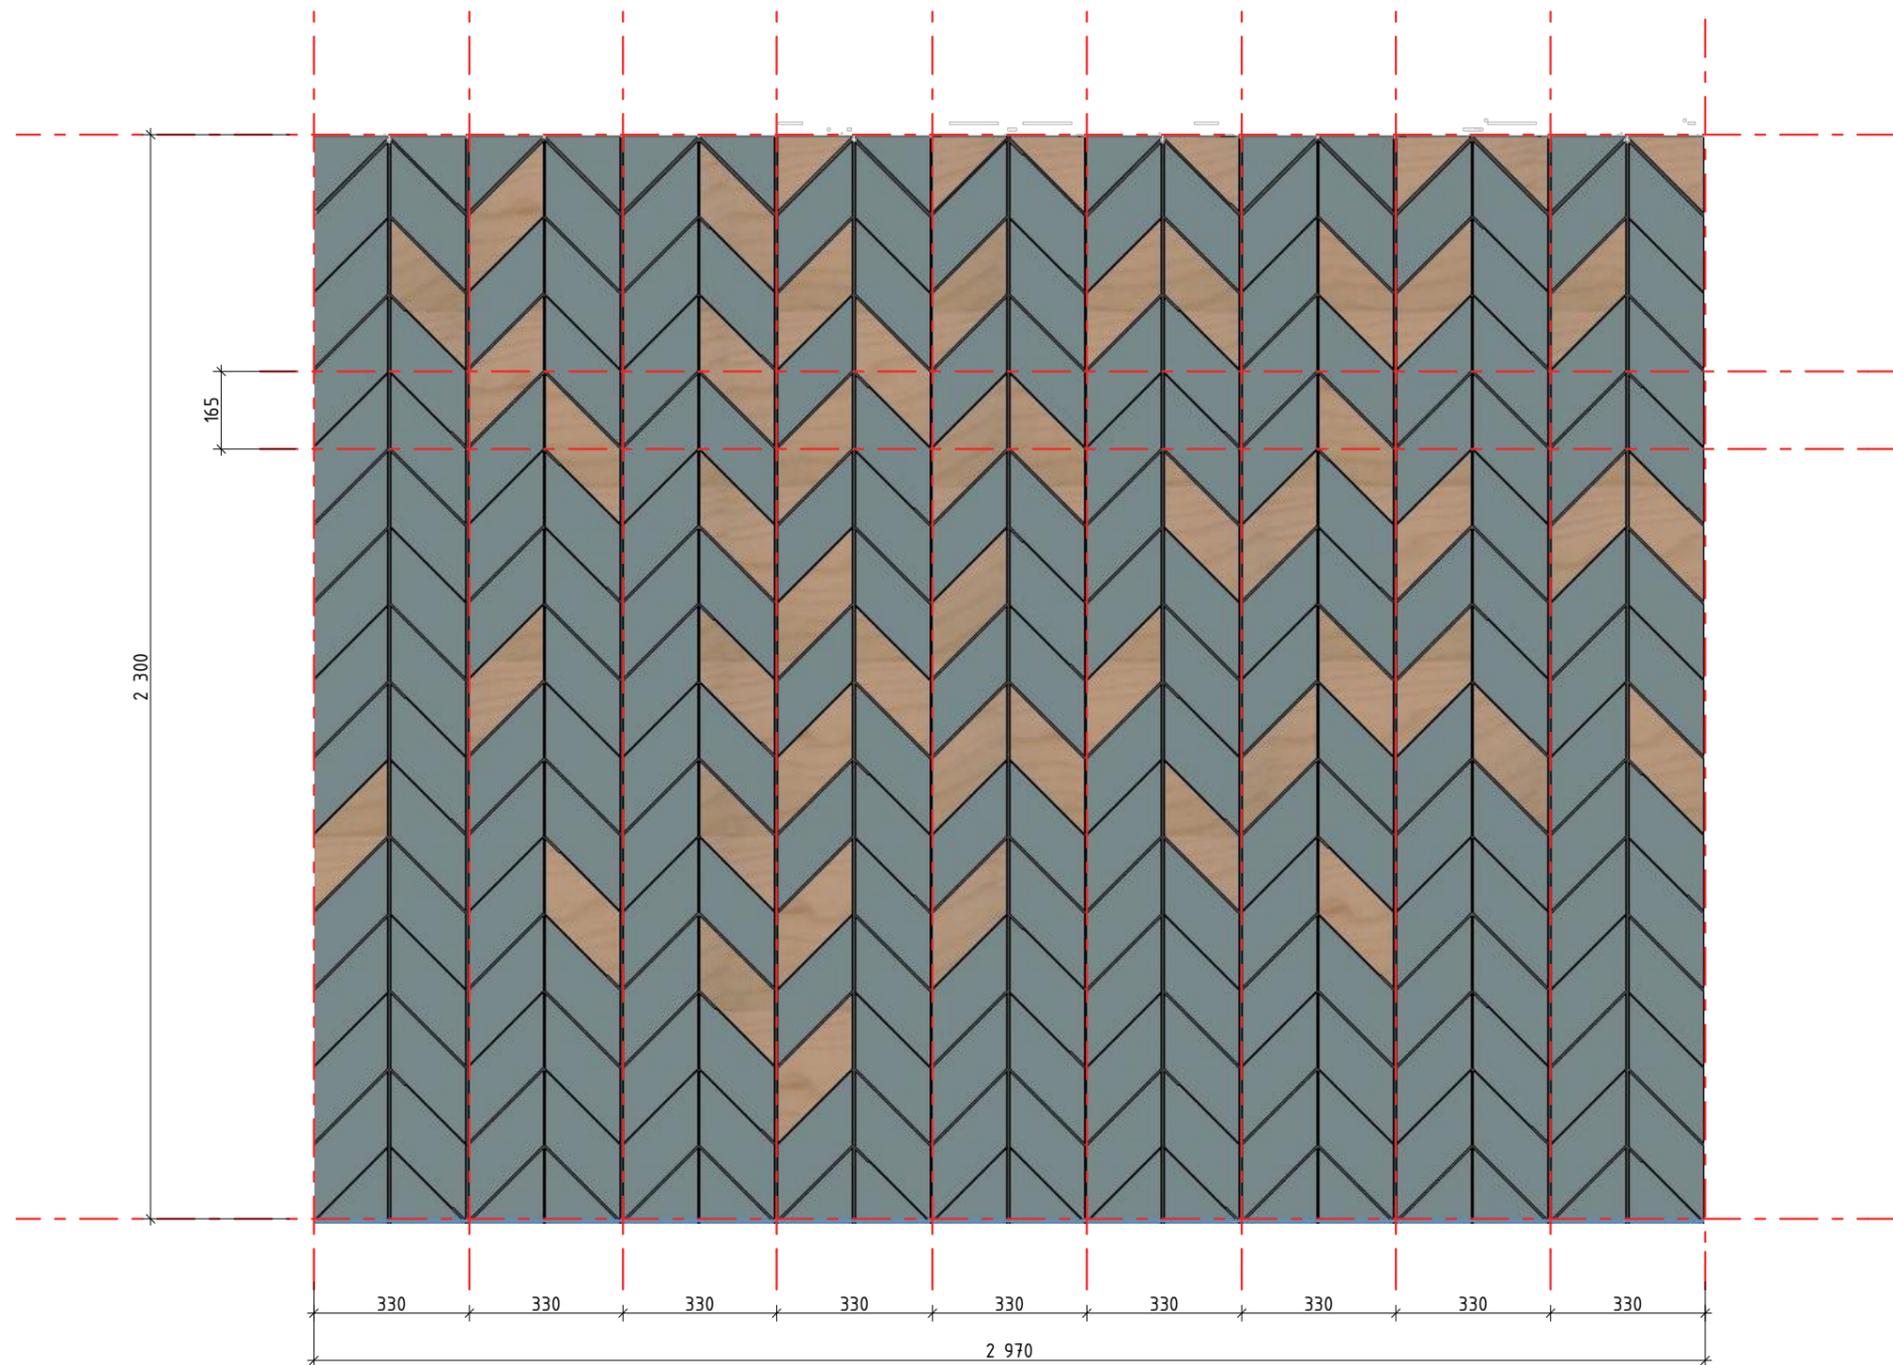

Примечание:

1. Панель состоит из отдельных геометрических элементов, выполненных из фанеры 6мм и наклеенных на основу - полотно из фанеры 21мм 2970мм x h2300мм.
2. Большая часть элементов панели из фанеры покрасить в цвет Saragol Arctis 105 (указаны сине-зеленым цветом на схеме). Остальную часть элементов - покрыть бесцветным лаком.
3. Торцы изделия облицовать полосой из фанеры 6мм, покрашенной в цвет Saragol Arctis 105.
4. Панель расположить на расстоянии от стены 20-30мм и установить по левому и верхнему контуру скрытую подсветку LED.

| | | | | | | | | |
|----------|-------|---------------|-------|-------|------|---|------|--------|
| | | | | | | 072017/10-Д | | |
| | | | | | | Дизайн-проект интерьера квартиры | | |
| Изм. | Колуч | Лист | №Док. | Подп. | Дата | Стадия | Лист | Листов |
| Дизайнер | | Губанова Е.Б. | | | | Р | 25 | 32 |
| | | | | | | Чертеж декоративной панели в гостиной | | |
| | | | | | |  ЕЛЕНА ГУБАНОВА ДИЗАЙНЕР ИНТЕРЬЕРА | | |

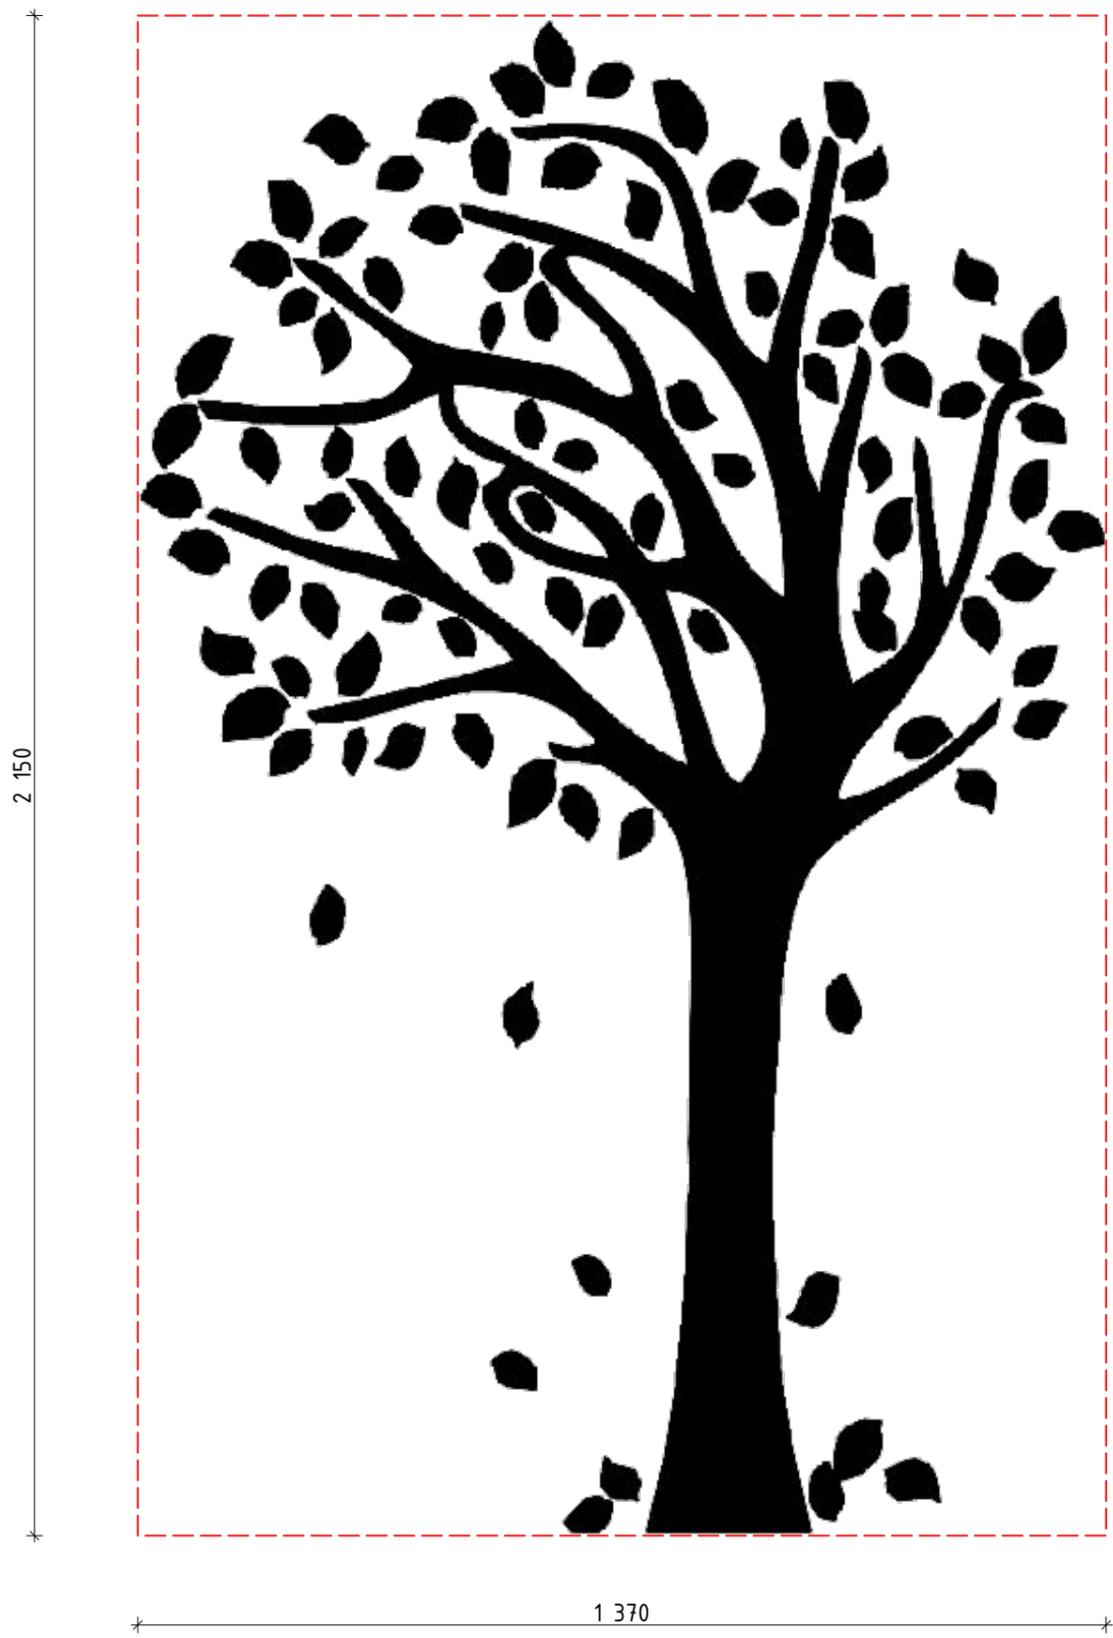

Примечание:

1. Настенный декор "Дерево" выполнить из фанеры 1-го/высшего сорта 9-12мм путем фрезеровки, с последующей шлифовкой и покраской RAL 9003.

| | | | | | | | | | |
|----------|-------|---------------|-------|-------|------|--------------------------------------|--------|--|--------|
| | | | | | | 072017/10-Д | | | |
| | | | | | | Дизайн-проект интерьера квартиры | | | |
| Изм. | Колуч | Лист | №Док. | Подп. | Дата | | Стадия | Лист | Листов |
| Дизайнер | | Губанова Е.Б. | | | | | Р | 26 | 32 |
| | | | | | | | | | |
| | | | | | | Схема фрезеровки настенного декора в | |  ЕЛЕНА ГУБАНОВА ДИЗАЙНЕР ИНТЕРЬЕРА | |
| | | | | | | детской комнате. | | | |



| | | | | | | | | | |
|------|-------|------|-------|-------|------|--|--------|------|--------|
| | | | | | | 072017/10-Д | | | |
| | | | | | | Дизайн-проект интерьера квартиры | | | |
| Изм. | Колуч | Лист | №Док. | Подп. | Дата | | Стадия | Лист | Листов |
| | | | | | | | Р | 27 | 32 |
| | | | | | | Визуализация гостиной. Виды 1,2. | | | |
| | | | | | |  ЕЛЕНА ГУБАНОВА ДИЗАЙНЕР ИНТЕРЬЕРА | | | |



| | | | | | | | | | |
|----------|-------|---------------|-------|-------|------|--|--------|------|--------|
| | | | | | | 072017/10-Д | | | |
| | | | | | | Дизайн-проект интерьера квартиры | | | |
| Изм. | Колуч | Лист | №Док. | Подп. | Дата | | Стадия | Лист | Листов |
| Дизайнер | | Губанова Е.Б. | | | | | Р | 28 | 32 |
| | | | | | | Визуализация гостиной. Виды 3,4. | | | |
| | | | | | |  ЕЛЕНА ГУБАНОВА ДИЗАЙНЕР ИНТЕРЬЕРА | | | |



| | | | | | | | | | |
|------|-------|------|-------|-------|------|--|--------|------|--------|
| | | | | | | 072017/10-Д | | | |
| | | | | | | Дизайн-проект интерьера квартиры | | | |
| Изм. | Колуч | Лист | №Док. | Подп. | Дата | | Стадия | Лист | Листов |
| | | | | | | | Р | 29 | 32 |
| | | | | | | Визуализация прихожей. Виды 1,2. | | | |
| | | | | | |  ЕЛЕНА ГУБАНОВА ДИЗАЙНЕР ИНТЕРЬЕРА | | | |



| | | | | | | | | | |
|----------|-------|---------------|-------|-------|------|----------------------------------|--------|--|--------|
| | | | | | | 072017/10-Д | | | |
| | | | | | | Дизайн-проект интерьера квартиры | | | |
| Изм. | Колуч | Лист | №Док. | Подп. | Дата | | Стадия | Лист | Листов |
| Дизайнер | | Губанова Е.Б. | | | | | Р | 30 | 32 |
| | | | | | | | | | |
| | | | | | | Визуализация санузла. Виды 1,2. | |  ЕЛЕНА ГУБАНОВА ДИЗАЙНЕР ИНТЕРЬЕРА | |



| | | | | | | | | | |
|------|----------|---------------|-------|-------|------|---|--------|------|--------|
| | | | | | | 072017/10-Д | | | |
| | | | | | | Дизайн-проект интерьера квартиры | | | |
| Изм. | Колуч | Лист | №Док. | Подп. | Дата | | Стадия | Лист | Листов |
| | Дизайнер | Губанова Е.Б. | | | | | Р | 32 | 32 |
| | | | | | | Визуализация детской (вид 3) и спальни (вид 1). | | | |
| | | | | | |  | | | |

Ведомость внутренней отделки помещений

| | Вид | Наименование | Поставщик | Помещение | Кол-во | Кол-во с запасом 10% |
|----------------------------|--------------|---|---|--|---------------|-----------------------------|
| <i>Отделочный материал</i> | | | | | | |
| Пол | Керамогранит | Italon ArtWork Маракеш 300x300мм | M Studio http://www.mstudio2lux.com/ | Прихожая | 8,50 м2 | 9,30 м2 |
| | Ламинат | Pergo Дуб романтический L0123-03361 | Салон элитного паркета и дверей "Паркет Мастер" г.Иркутск, пер. Мопра, 5 | Гостиная, кухня, детская, спальня | 44,30 м2 | 46,50 м2 (запас 5%) |
| | Мозаика | Керама Марацци Темари белый арт.20059N | Салоны "Керама Марацци" в Иркутске | Ванная | 2,44 м2 | 2,65 м2 |
| | Керамогранит | Italon ArtWork Пэчворк 300x300мм | M Studio http://www.mstudio2lux.com/ | Детская | 5,70 м2 | 6,30 м2 |
| | Плинтус | Плинтус из дюрополимера "Перфект Плюс" арт. P43 h=106мм | ТЦ "Фортуна" | Прихожая, гостиная, кухня, детская | 37,5 п.м. | + запас 2 шт |
| | | | | Лоджия | 6,5 п.м. | |
| | Покраска | Caparol Granit 50 | Caparol Center Иркутск http://www.caparol-baikal.ru | Гостиная, кухня, прихожая, детская | 75,00 м2 | 82,50 м2 |
| | | | | детская (раб.зона) | 14,00 м2 | 15,40 м2 |

Стены

| | | | | | |
|---------------------------|--|---|----------|---|----------|
| Декоративная штукатурка | штукатурка типа "велюр" (подбор цвета совместно с дизайнером) | Студия отделочных материалов "Акцент" http://accent-studio.ru/ | Спальня | 20,40 м2 | 22,44 м2 |
| Панно настенное из фанеры | фанера березовая 6мм, 21мм, краска акриловая Caparol Arctis 105, лак бесцветный для дерева | Caparol Center Иркутск http://www.caparol-baikal.ru | Гостиная | 7,50 м2 (по 3 листа 2,4x1,2м - каждого вида) | |
| Обои | обои York Candice Olson Dream On, артикул SN1300 | | Кухня | 1 рулон | |
| Стекло на кухонный фартук | | Компания "Империя стекла" http://www.steklo38.ru/ | | Размеры по факту замеров (см. развертки стен) | |
| Вагонка | длина вагонки 3м (ширина стены 3,05м) | строительный рынок | Детская | 9,15 м2 | 10,00 м2 |
| Настенный декор "Дерево" | заказная позиция | Рекламно-произв. компания "Завод наружной рекламы" http://www.zavod38.ru/ | | см. схему фрезеровки | |
| Керамическая плитка | Italon Element Silk Terra 25x75см | M Studio http://www.mstudio2lux.com/ | Санузел | 12,05 м2 | 13,00 м2 |
| Керамическая плитка | Italon Element Silk Petrolio Brick | | | 3,26 м2 | 3,60 м2 |
| Вставки | Italon Element Silk Deluxe Brick | | | 20 шт (0,39м2) | |
| Мозаика | Керама Марацци Темари белый арт.20059N | | | Салоны "Керама Марацци" в Иркутске | 1,37 м2 |

| | | | | | | |
|----------------|---------------------|--|---|---------------|--|----------|
| | Зеркало | | Компания "Империя стекла" http://www.steklo38.ru/ | | по факту обмеров (дополнительно см. развертку стены) | |
| | Рама для зеркала | Плинтус из дюрополимера "Перфект Плюс" арт. P12 h=99мм | ТЦ "Фортуна" | | 4 шт | |
| Потолок | Покраска | Caparol Porzellanweib | Caparol Center Иркутск http://www.caparol-baikal.ru | Все помещения | 60,62 м2 | 66,70 м2 |

Спецификация мебели, осветительных приборов и декора

| Номер на плане | Вид | Наименование | Поставщик | Помещение | Кол-во | Цена за ед. |
|----------------|---------------------------------|---|---|-----------|--------|------------------------|
| <i>Мебель</i> | | | | | | |
| 1 | Стол обеденный | TULIP 90см | Дизайнерская мебель "Deer house" https://deerhouse.pro/ | Кухня | 1 | 28000+5000 доставка |
| 2 | Стул | пр-во Китай | Интернет-магазин ТАОБАО в Иркутске https://tao38.ru/ | | 4 | ~ 5000 |
| 3 | Кухонные шкафы | заказная позиция | Ателье мебели "Ди.Анна" г.Иркутск, ул. Советская, 25 | | 1 | по запросу |
| 4 | Диван угловой | ВИМЛЕ 4-местный угловой диван, Гуннаред бежевый арт.092.113.81 | ИКЕА http://www.ikea.com/ru/ru/ | Гостиная | 1 | 79000 |
| 5 | Столики журнальные | Квистбру d=610мм, d=440мм | ИКЕА http://www.ikea.com/ru/ru/ | | 2 | 3699 + 18% |
| 6 | Сдвижная деревянная перегородка | заказная позиция | | | 1 | по запросу |
| 7 | Тумба под ТВ | БЕСТО Комбинация для хранения с ящиками, белый, Вальвикен серо-бирюзовый арт: 092.090.76 | ИКЕА http://www.ikea.com/ru/ru/ | | 1 | 21400 + 18% |
| 8 | Стеллаж с зеркалом | заказная позиция | Ателье мебели "Ди.Анна" г.Иркутск, ул. Советская, 25 | | 1 | по запросу |
| 9 | Шкафы | заказная позиция | | | 1 | по запросу |

| | | | | | | |
|----|-----------------------------------|----------------------|---|----------|---|------------|
| 10 | Пуф | заказная позиция | Мебельная компания "Mebel Chester" Иркутск, Иркута Набережная, 30Б | Прихожая | 1 | по запросу |
| 11 | Тумба для раковины | заказная позиция | Ателье мебели "Ди.Анна" г.Иркутск, ул. Советская, 25 | Санузел | 1 | по запросу |
| 12 | Подиум с выдвижными ящиками | заказная позиция | | Спальня | 1 | по запросу |
| 13 | Мягкое изголовье кровати | заказная позиция | Мебельная компания "Mebel Chester" Иркутск, Иркута Набережная, 30Б | | 1 | по запросу |
| 14 | Стол письменный | Мальм арт.303.848.60 | ИКЕА http://www.ikea.com/ru/ru/ | Детская | 1 | 12999 |
| 15 | Стул детский | Юлес | | | 1 | 2999 |

Осветительные приборы

| | | | | | | |
|--|---|-------------------------------------|---|---------------------------------------|----|-------|
| | потолочные светильники | Nowodvorski EYE white S 5255 | Nowodvorski Lightining http://www.nowodvorski-online.ru | Гостиная, прихожая, детская | 23 | 1280 |
| | Торшер | Торшер Nowodvorski ALICE white | Nowodvorski Lightining http://www.nowodvorski-online.ru | Гостиная | 1 | 20640 |
| | встраиваемые потолочные светильники | светодиодные, пр-во Китай | АМТ http://www.amtcompany.ru/ | Кухня, ванная, детская, спальня | 20 | 200 |
| | Люстра | Mooi Dandelion | Интернет-магазин ТАОБАО в Иркутске https://tao38.ru/ | Кухня | 1 | ~7000 |
| | Бра | Nowodvorski EYE SUPER BLACK 6501 | | Спальня | 2 | 3920 |

| | | | | | | |
|----------------------|---|--|---|----------|-------|-------|
| | Подвесной светильник | Nowodvorski CABLE BLACK_COPPER 9747 | Nowodvorski Lightining http://www.nowodvorski-online.ru | | 2 | 2160 |
| | Подвесной светильник | Nowodvorski PETRA 9798 | | Детская | 2 | 7120 |
| | Светодиодная лента + 2 трансф-ра + профиль 4,3м | | АМТ http://www.amtcompany.ru/ | | 10,5м | |
| <i>Двери/ проемы</i> | | | | | | |
| | Двери межкомнатная распашная | фабрика StemariDoors, Comfort цвет RAL7047 | Салон дверей "Контур" http://kontur38.ru | Гостиная | 3 | 14910 |
| | Двери распашные | | | Лоджия | 1 | |
| <i>Декор</i> | | | | | | |
| | Ковер | САНДЕРУМ Ковер, длинный ворс, белый, серый, арт. 402.997.53 | ИКЕА http://www.ikea.com/ru/ru/ | Гостиная | 1 | 9999 |